

Altán pro kyselku - SLATINA
Alt. - 9m

ČÁST PROJEKTU : F_01_SO 01_STUDIE

Místo stavby :


Suchá Loz

Investor :

Obec Suchá Loz

Datum :

04.2011

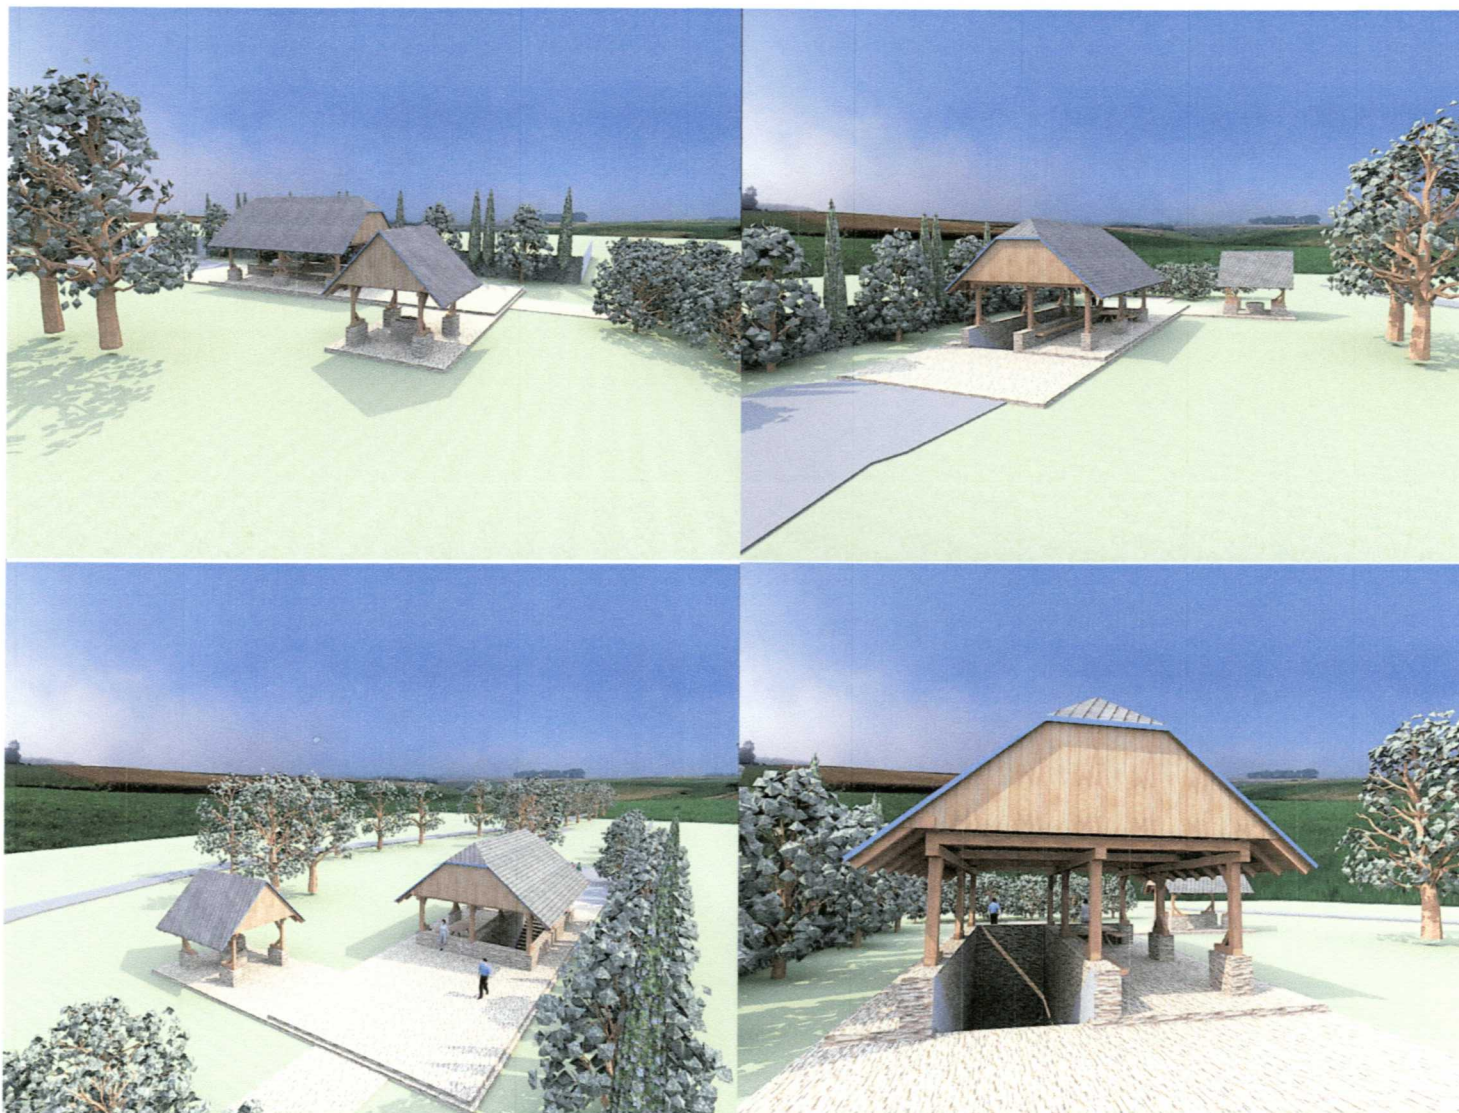

Autor návrhu :

Roman Struhařík
(CZ-775-07-55)
struharik@manakabi.cz