



Altán pro kyselku - SLATINA

ČÁST PROJEKTU : F_01_SO 01_STUDIE

Místo stavby : Suchá Loz

Investor : Obec Suchá Loz

Datum : 03.2011

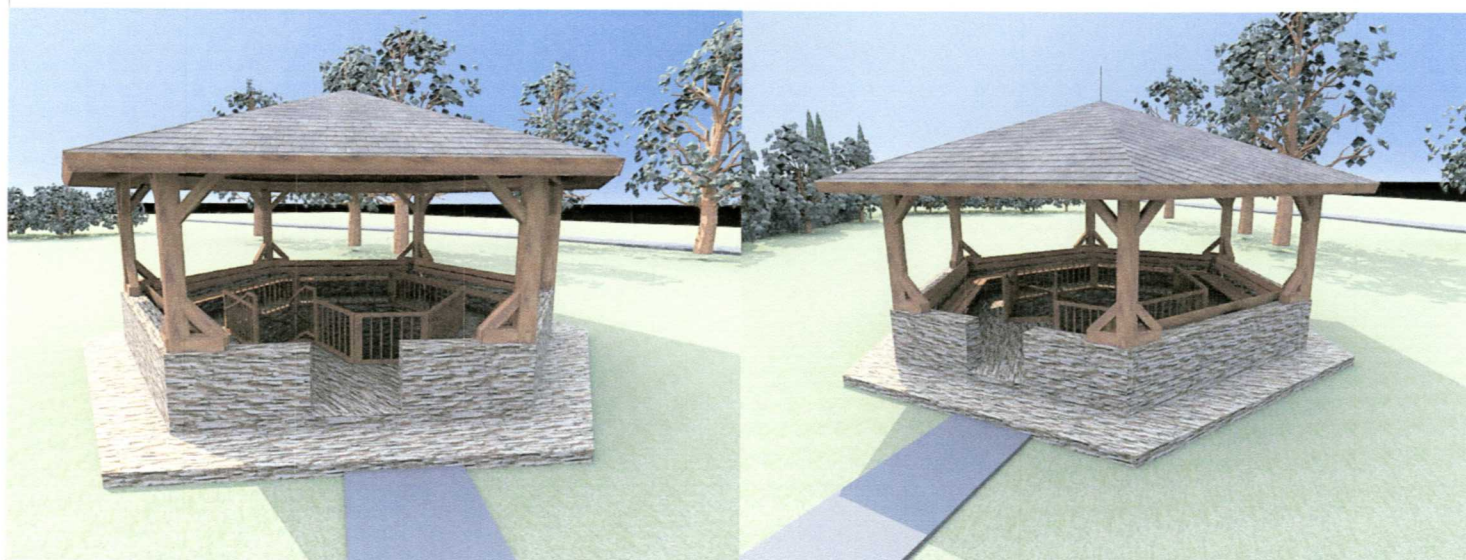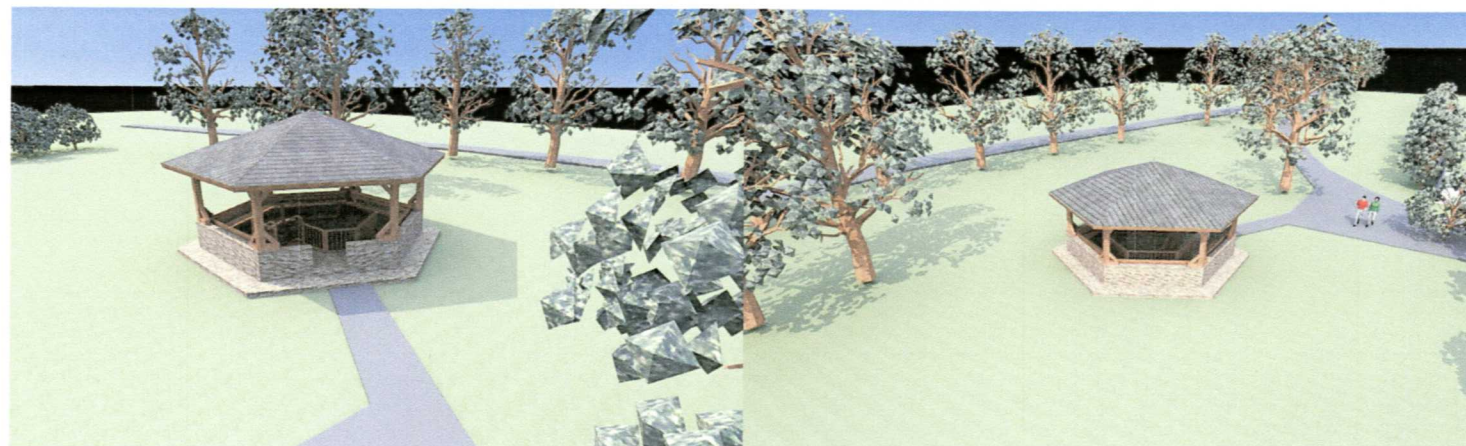

Autor návrhu :

Roman Struhařík
(CZ-775-07-55)
struhařík@manakabi.cz