C_KOORDINAČNÍ SITUACE

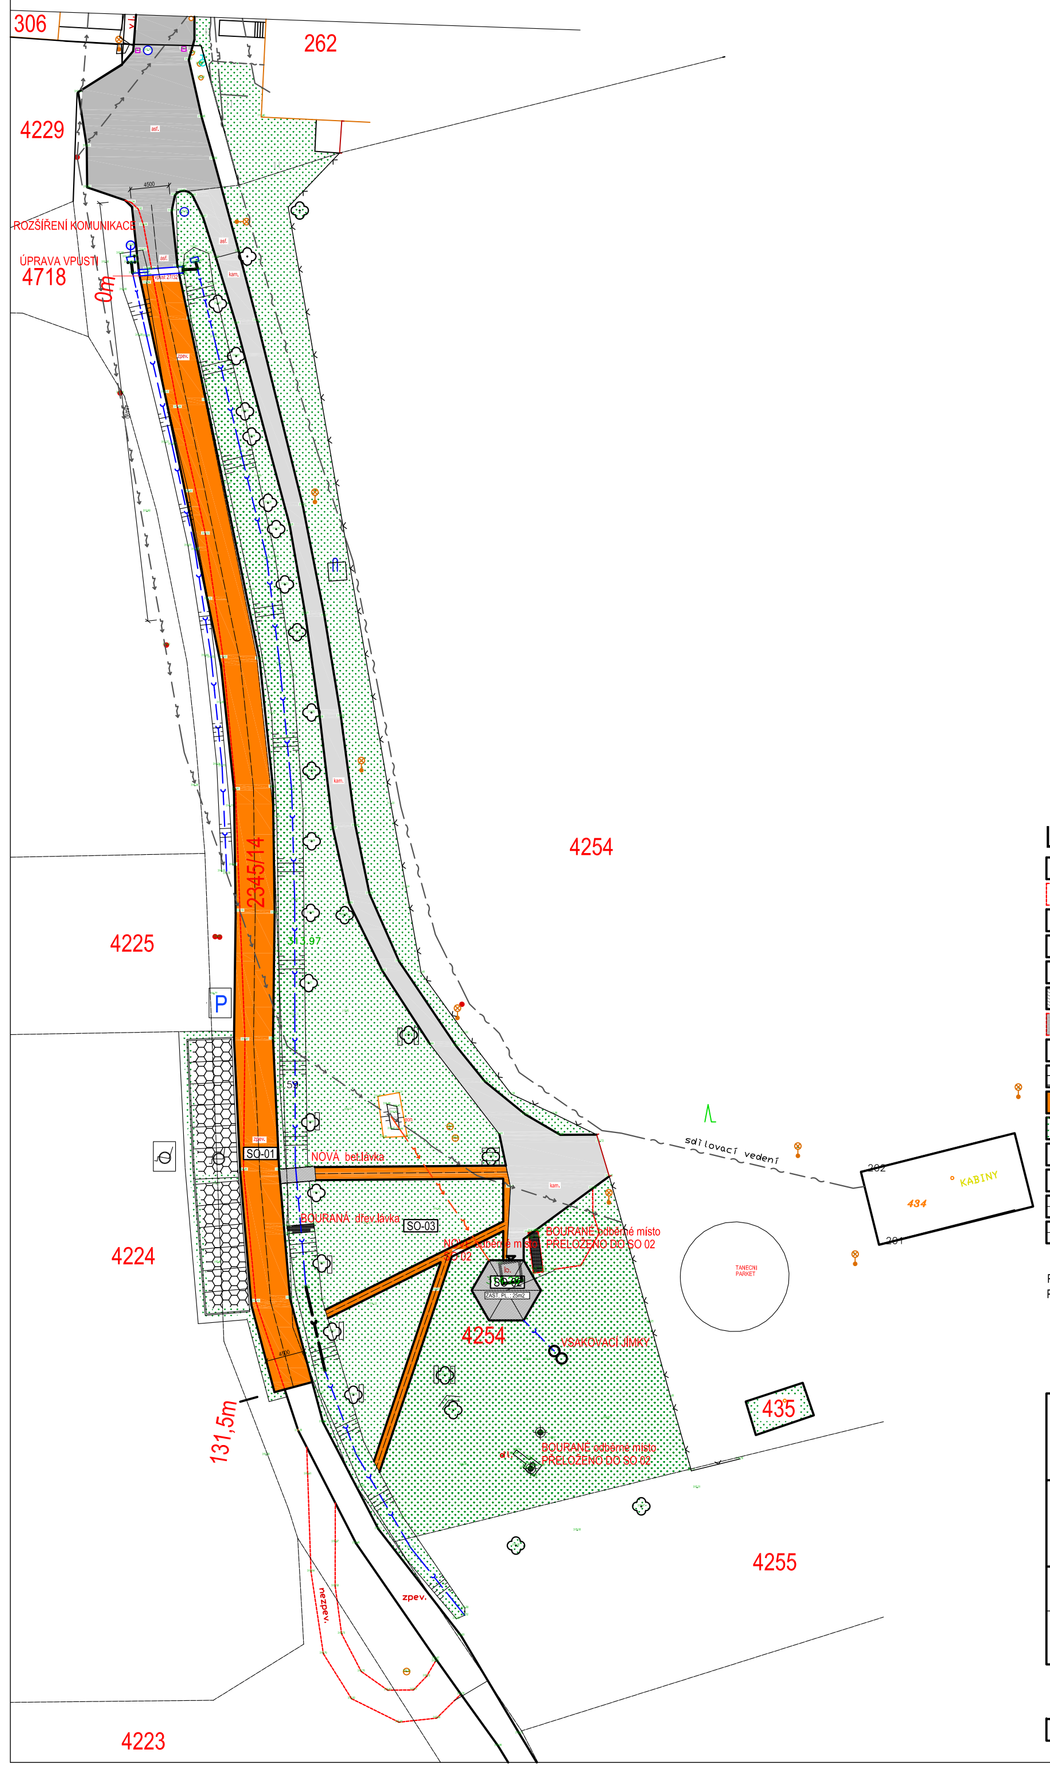

LEGENDA MATERIÁLŮ A ZNAČEK

SO-01	KOMUNIKACE A PARKOVIŠTĚ		STÁVAJÍCÍ STROM
SO-02	VENKOVNÍ ALTÁN MINERÁLNÍ VODY „Slatina"		NOVÝ STROM
SO-03	ÚPRAVA PROSTRANSTVÍ + MOBILIÁŘ		NOVÁ LAVIČKA
425	PARCELNÍ ČÍSLO		NOVÝ ODPADKOVÝ KOŠ
SO.NAME	POPIS ÚPRAVY		NOVÝ SLOUP VEŘ. OSVĚTLENÍ
	ZASTAVĚNÁ PLOCHA (SO 01, SO 02, SO 03)		SÍŤ VODOVODNÍ - STÁVAJÍCÍ
	PŮVODNÍ STAVBY + KOMUNIKACE		SÍŤ VODOVODNÍ - NOVÁ
	OKOLNÍ STAVBY / SÁVAJÍCÍ STAVBY+KOM.		SÍŤ KANALIZAČNÍ - DEŠŤOVÁ
	DLAŽBA BETONOVÁ (parkoviště)		SÍŤ KANALIZAČNÍ - STÁVAJÍCÍ
	KOMUNIKACE + CHODNÍKY (MLAT - LESNÍ))		SÍŤ KANALIZAČNÍ - NOVÁ
	ZATRAVNĚNÁ PLOCHA		SÍŤ SILNOPROUD - STÁVAJÍCÍ
			SÍŤ SILNOPROUD - NOVÝ
			SÍŤ PLYNOVOD - STÁVAJÍCÍ
	OSY KOMUNIKACÍ		SÍŤ SLABOPROUD - STÁVAJÍCÍ
	HRANICE PARCEL KN		SÍŤ SLABOPROUD - STÁVAJÍCÍ

POZNÁMKA:
PŘED ZAHÁJENÍM ZEMNÍCH PRACÍ NUTNO VYTÝČIT STÁV.PODZEMNÍ INŽ. SÍTĚ A KABELOVÉ VEDENÍ

0,000 = 240,00 m n.m B.p.v.
SOUŘADNICOVÝ SYSTÉM S-JTSK
VÝŠKOVÝ SYSTÉM Bpv

Dokumentace pro stavební povolení

Revitalizace kolonády u Kyselky Loza

Suchá Loz, parc.4254, 2345/14 a 4224

Obec Suchá Loz
Suchá Loz 72
687 53

C_Situace

KAB_09_12

C_KOORDINAČNÍ SITUACE

Kreslil :	Autor návrhu :	Vedoucí projektu :	Kontroloval :
Roman Struhařík (CZ-775-07-07-55) struharik@manakabi.cz	Roman Struhařík (CZ-775-07-07-55) struharik@manakabi.cz	Roman Struhařík (CZ-775-07-07-55) struharik@manakabi.cz	Roman Koníček ČIA : 1301862

C	1:500	4A4	05.2011