

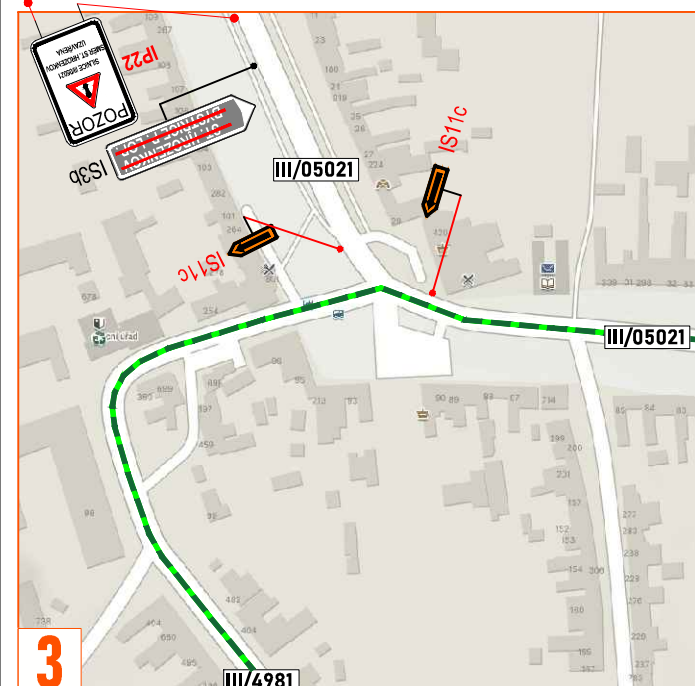
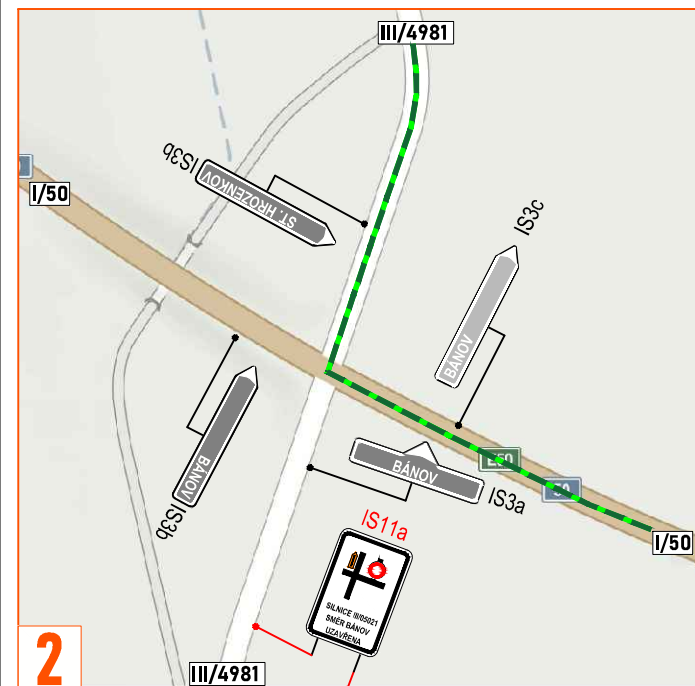
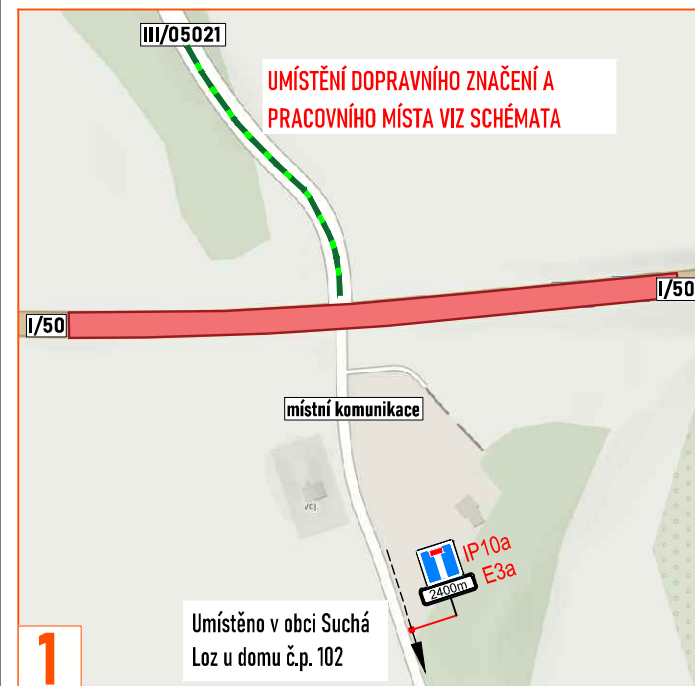


SCHÉMA PRACOVNÍHO MÍSTA

- fréza a pokládka
- silnice I/50, staniční km 86,190 - 86,630
- délka prac. místa 440 m
- průjezdová šířka min. 3 m
- doprava řízena SSZ
- v případě tvorby kolon budou vozidla zastavována proškolenými osobami s vysílačkami



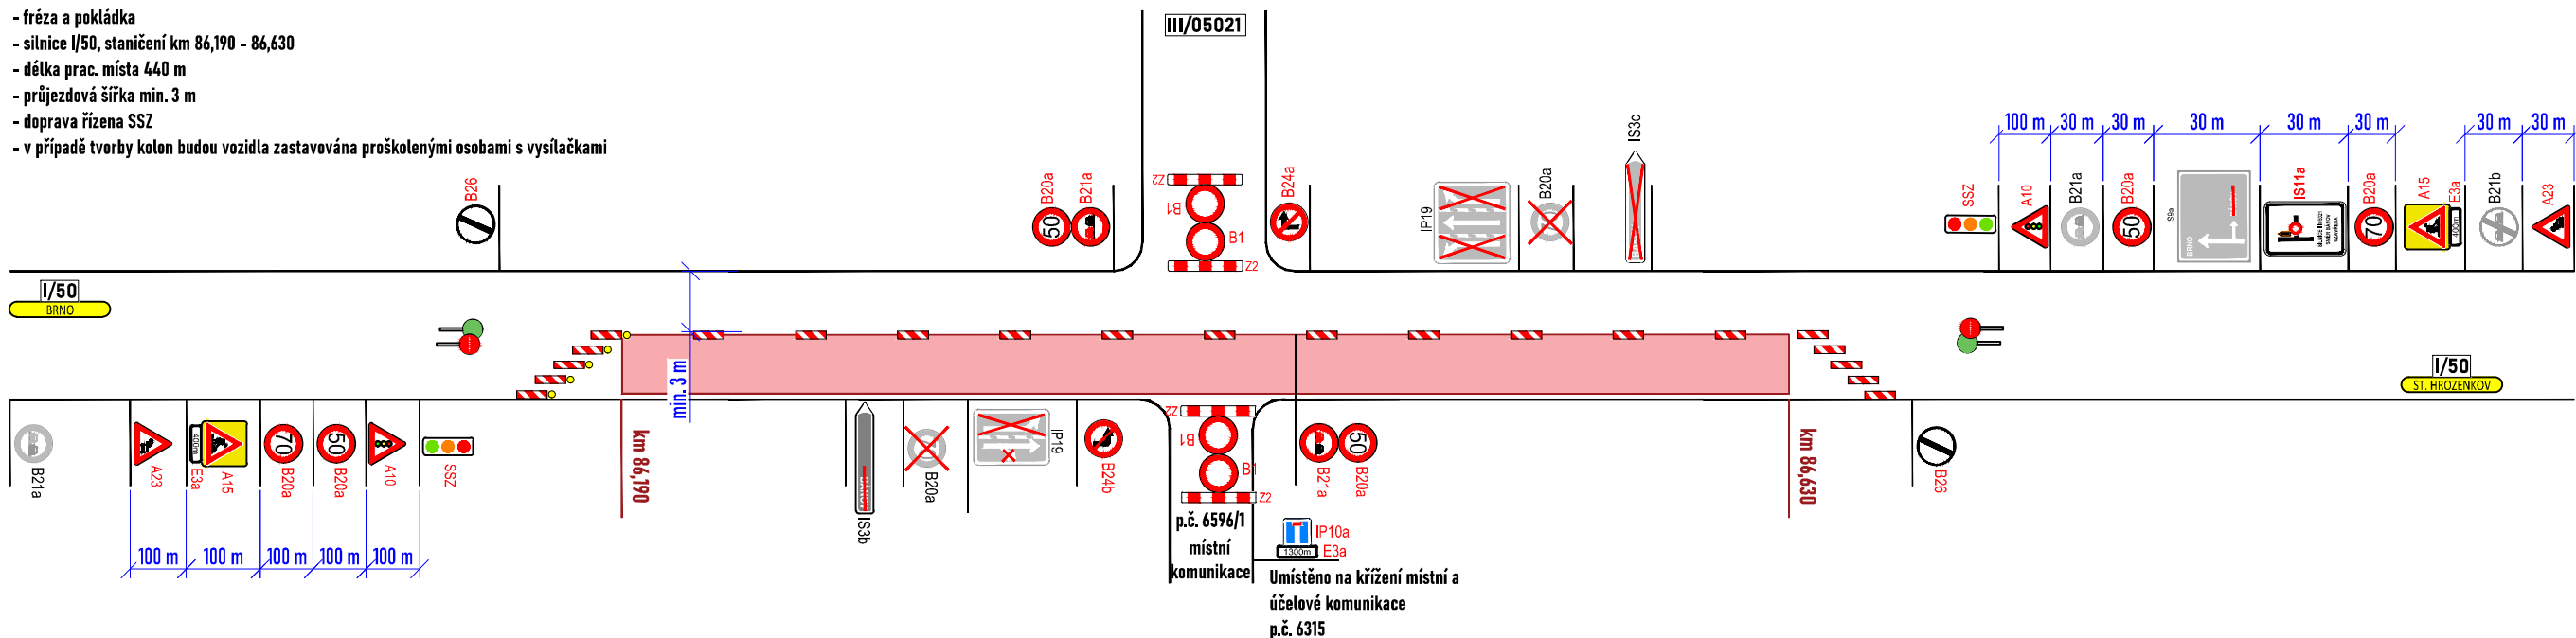


SCHÉMA PRACOVNÍHO MÍSTA

- fréza a pokládka
- silnice I/50, staniční km 86,190 - 86,630
- délka prac. místa 440 m
- průjezdová šířka min. 3 m
- doprava řízena SSZ
- v případě tvorby kolon budou vozidla zastavována proškolenými osobami s vysílačkami

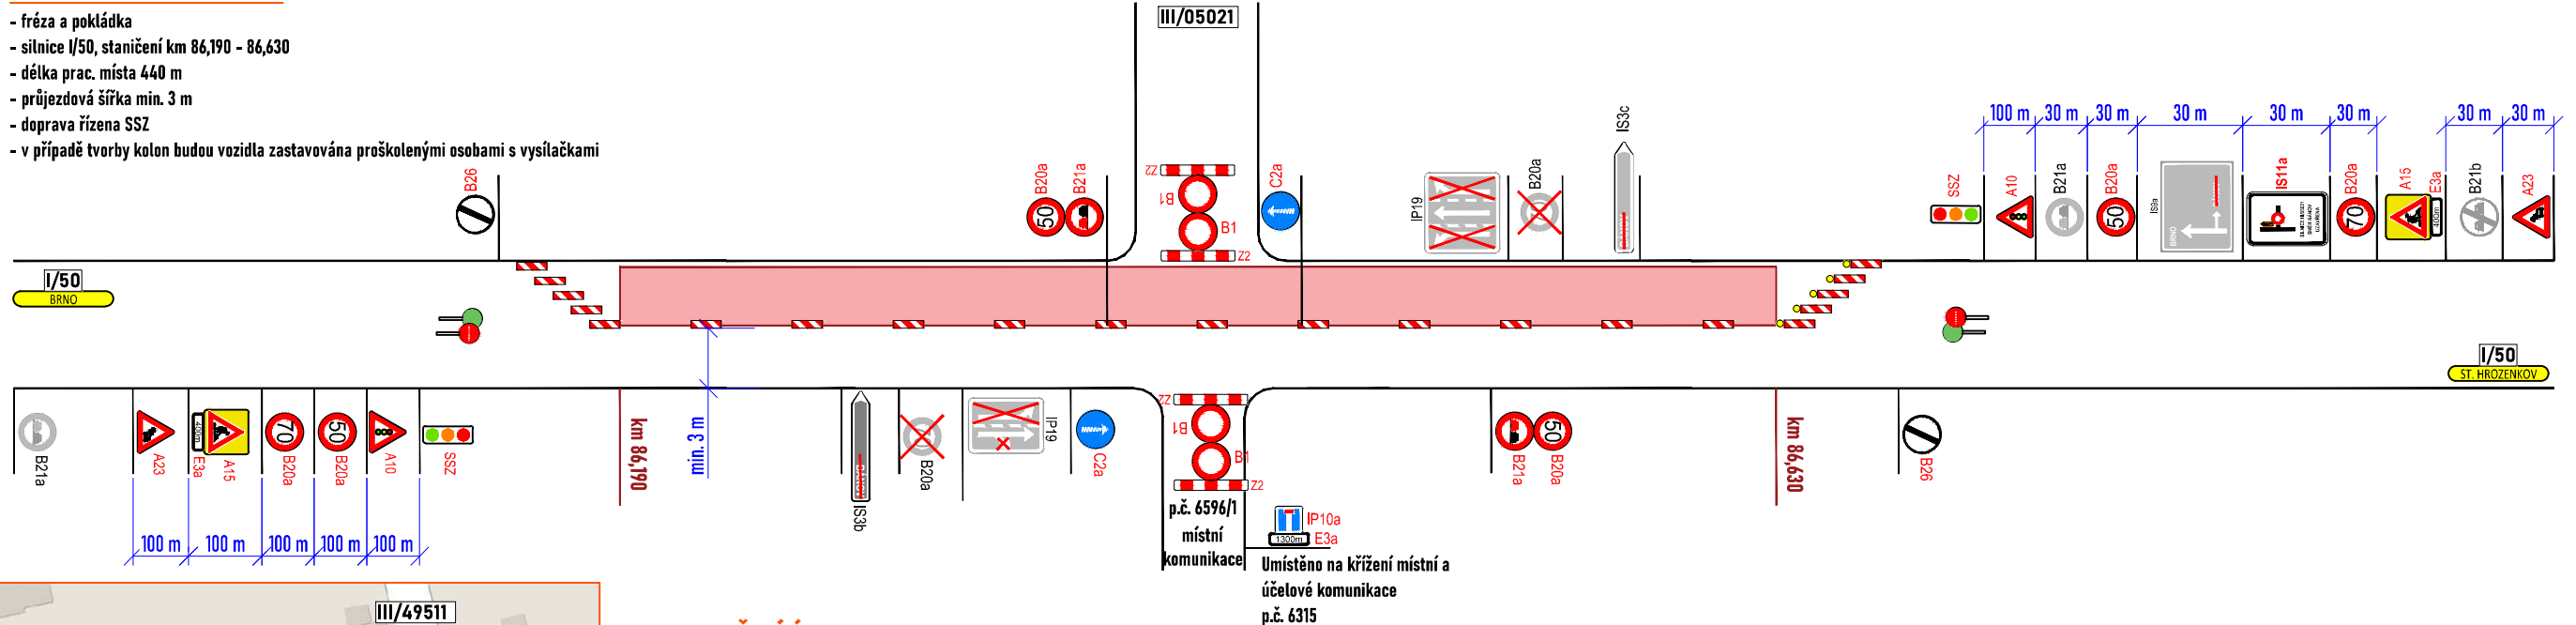

DOKONČENÝ ÚSEK BEZ VDZ

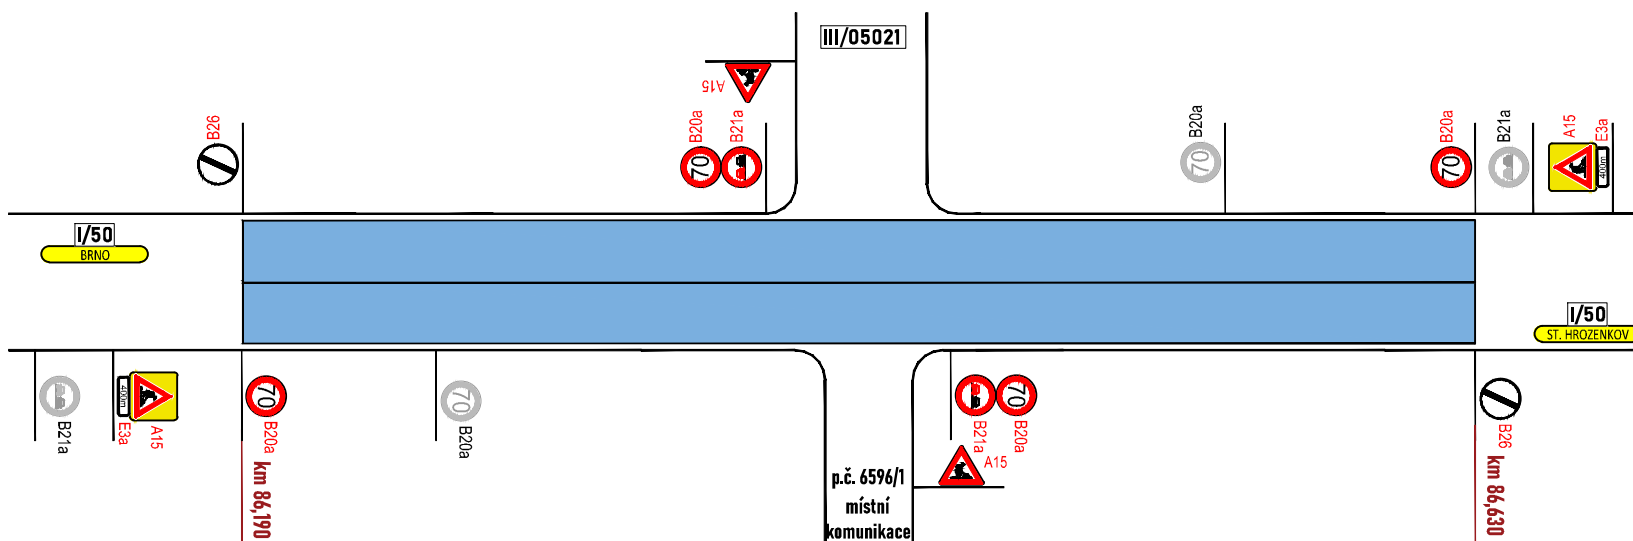

Legenda:

-  - pracovní místo
-  - dokončený úsek bez V02
-  - objížděná trasa
-  P2 - navržené přechodné svíslé dopravní značení
-  P2 - stávající svíslé dopravní značení
-  P2 - zrušené/přesunutě stávající svíslé dopravní značení
-  - proškolená osoba zastávající vozidla s Z8d

Souhlasíme s přechodnou úpravou provozu, uzavírkou a zvláštním užíváním pozemní komunikace, a navrženou objízdnou trasou.
V souladu s ustanovením § 36 odst. 3 zák. č. 500/2004 Sb. Správního řádu se vzdáváme práva vyjádřit se k podkladům rozhodnutí.

Dopravní značení, které bude v rozporu s přechodným dopravním značením, bude dočasně zneplatněno.

ZDROJ MAPOVÝCH PODKLADŮ		Mapy.cz; © Seznam.cz, a.s.		
VYPRACOVAL UPRAVIL KONTROLOVAL INVESTOR ZHOTOVITEL NÁZEV STAVBY	ZAVADIL JANATA ŘSD s. p. - SILNICE I50 BÁNOV, KŘÍŽOVATKY: km 86,190 – 86,630	 NVB LINE s.r.o. Cukrovka 716 768 21 Kvasice www.nvbline.cz zavadil@nvbline.cz tel.: 778 973 109		
DOPRAVNÍ INŽENÝRSKÁ OPATŘENÍ		FORMÁT	600 X 297	
SCHÉMATA PRACOVNÍCH MÍST		DATUM	27. 8. 2024	
		Č. ZAKÁZKY	ZK-21-0282	