

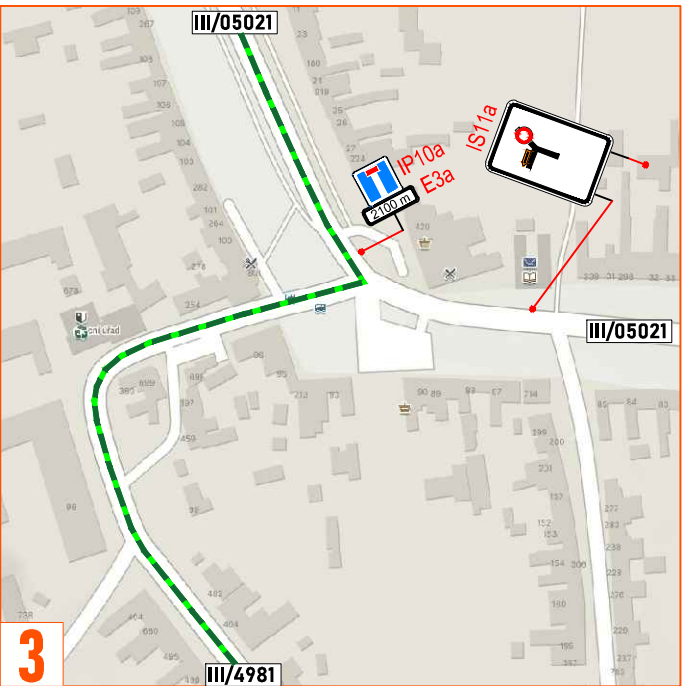
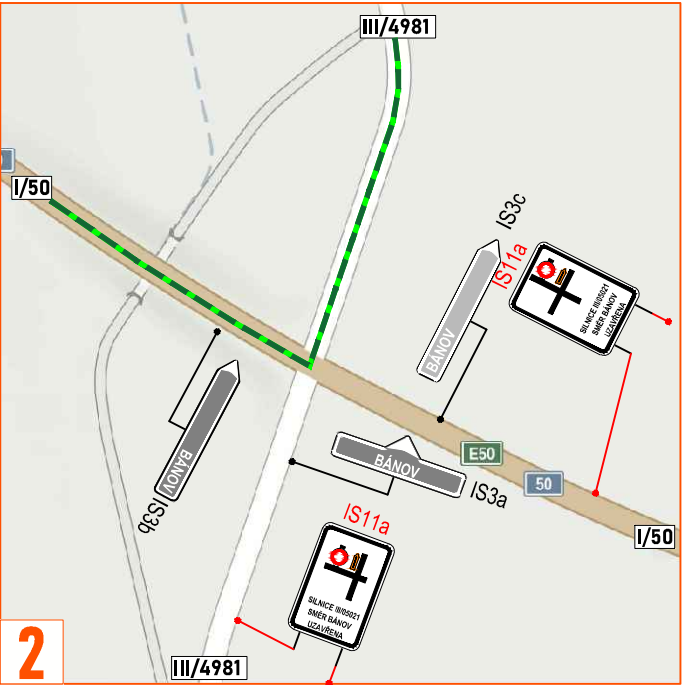
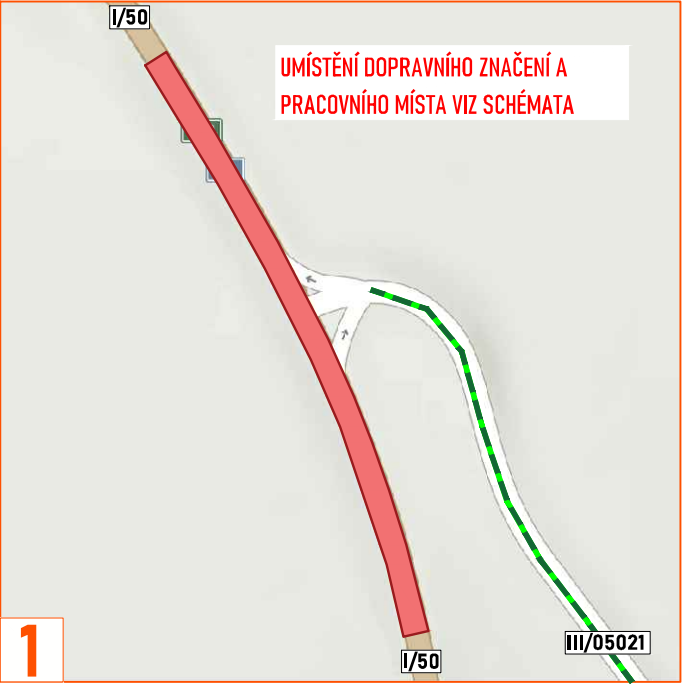


SCHÉMA PRACOVNÍHO MÍSTA

- fréza a pokládka
- silnice I/50, staničení km 82,140 - 82,740
- délka prac. místa 600 m
- průjezdová šířka min. 3 m
- doprava řízena SSZ
- v případě tvorby kolon budou vozidla zastavována proškolenými osobami s vysílačkami



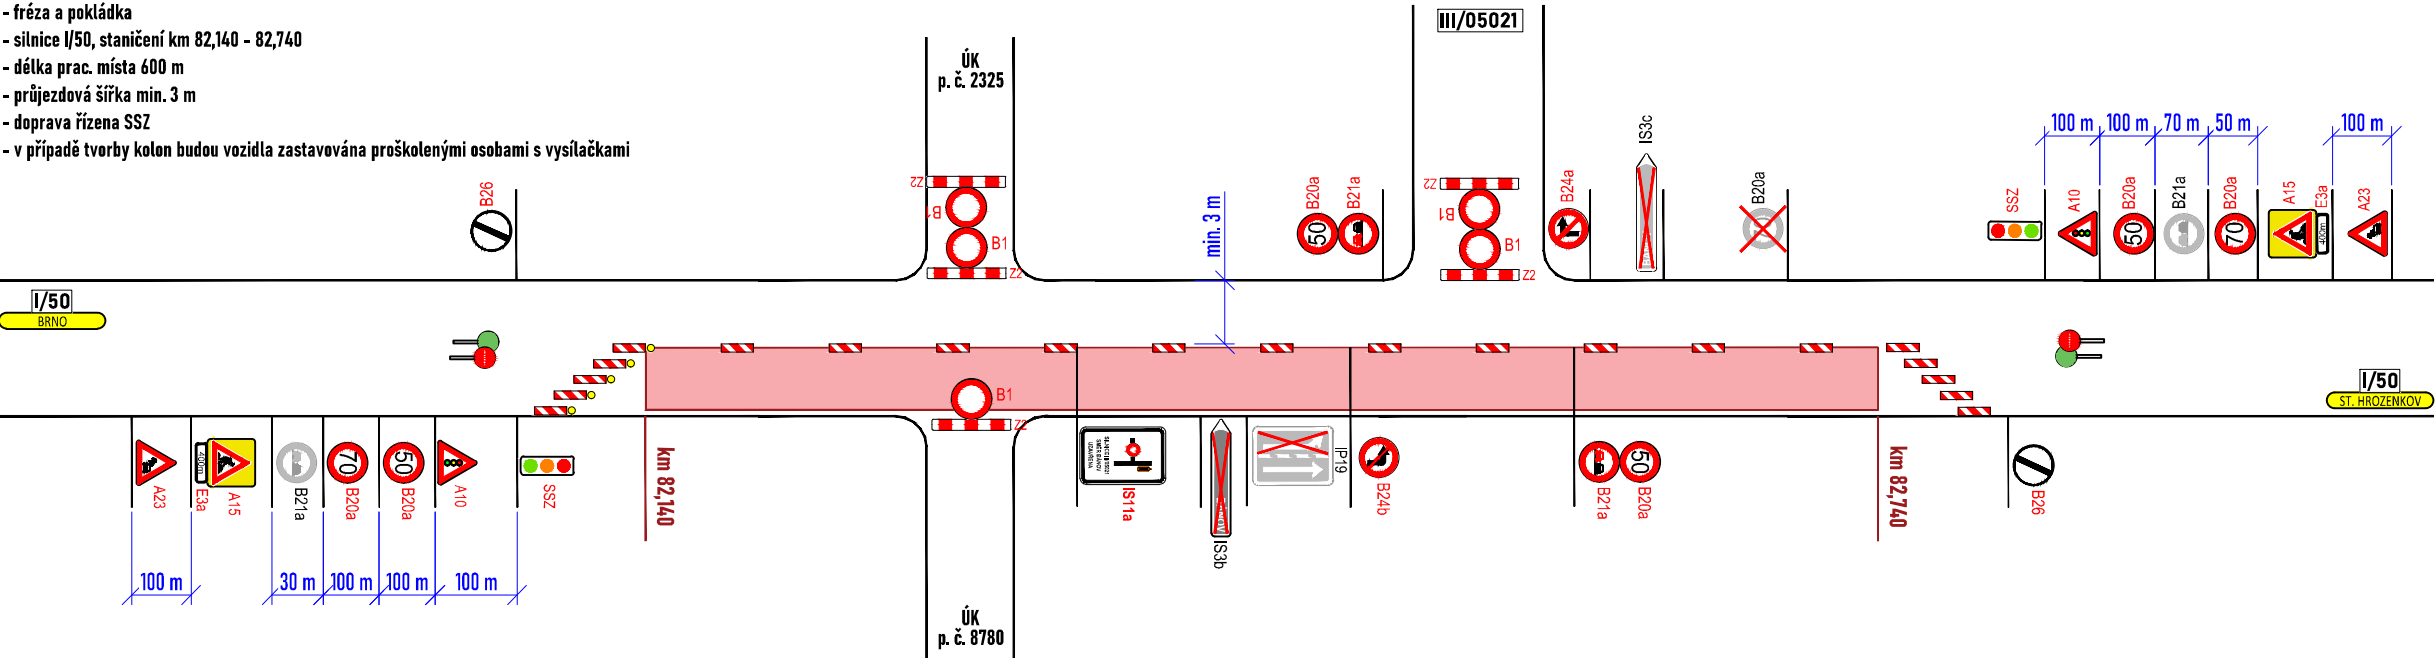


SCHÉMA PRACOVNÍHO MÍSTA

- fréza a pokládka
- silnice I/50, staničení km 82,140 - 82,740
- délka prac. místa 600 m
- průjezdová šířka min. 3 m
- doprava řízena SSZ
- v případě tvorby kolon budou vozidla zastavována proškolenými osobami s vysílačkami

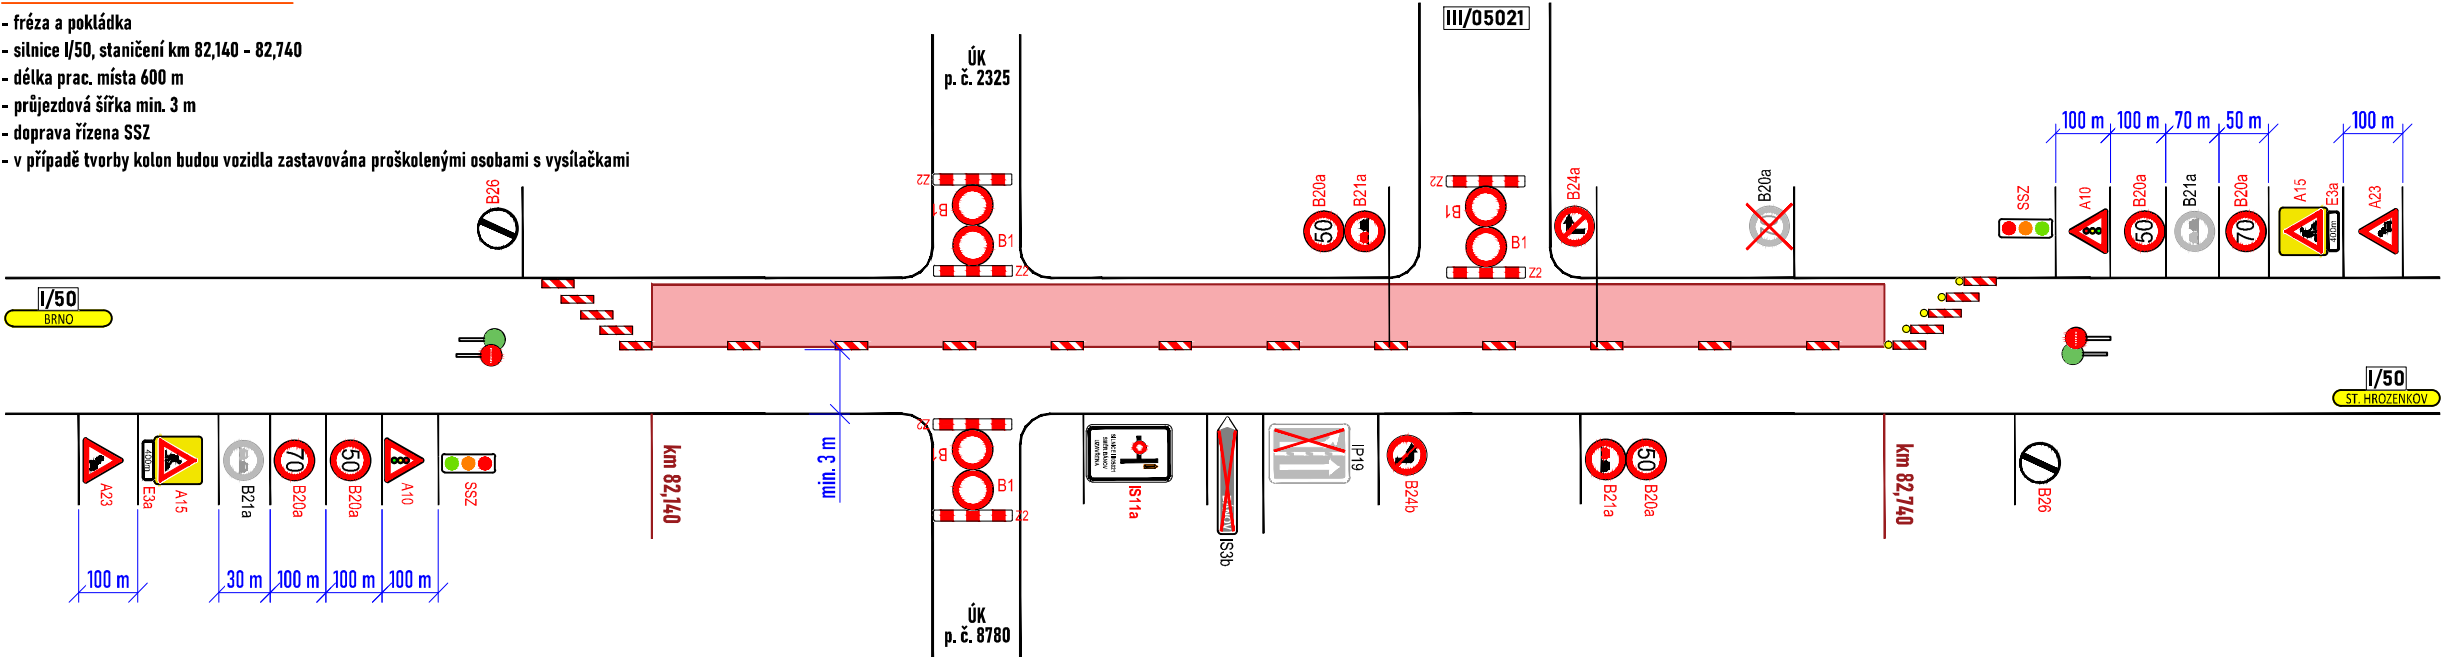


DOKONČENÝ ÚSEK BEZ VDZ

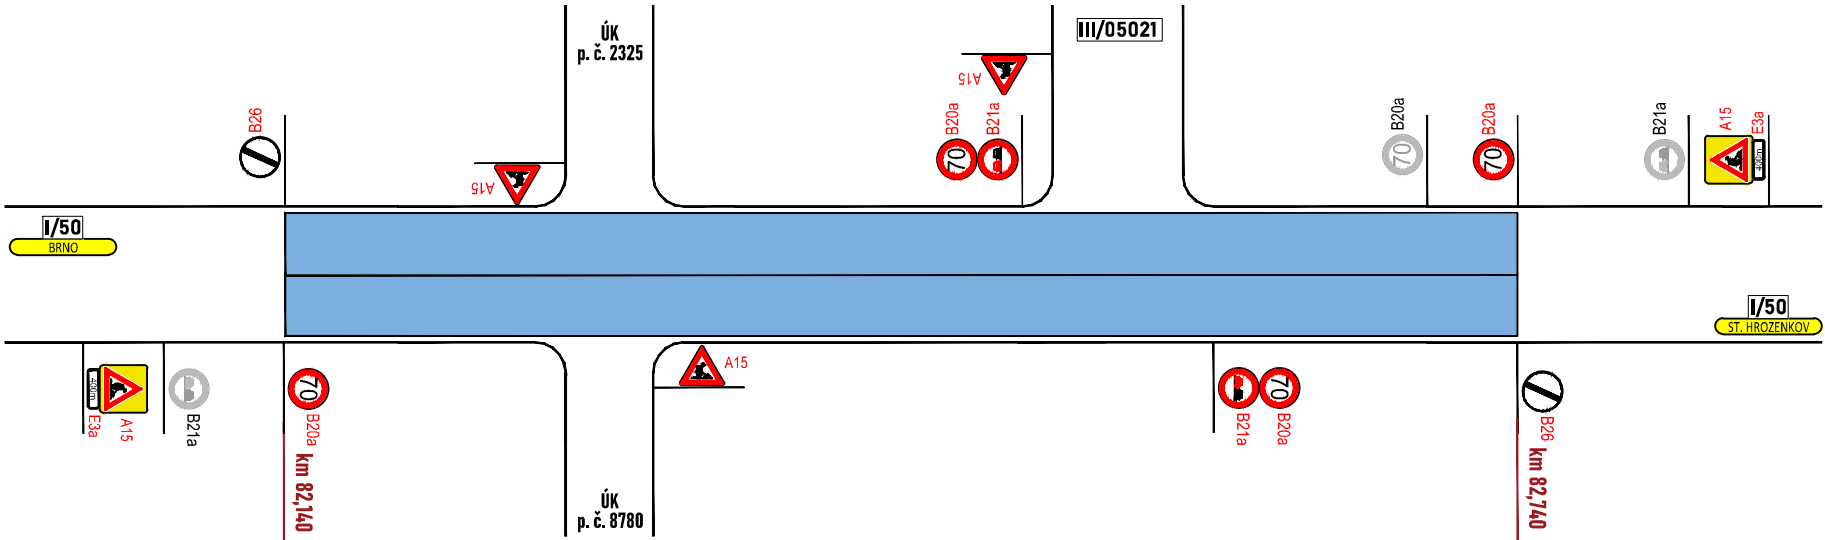

Legenda:

- pracovní místo
- dokončený úsek bez VDZ
- objíždá trasa
- navržené přechodné svisté dopravní značení
- stávající svisté dopravní značení
- zrušené/přesunuté stávající svisté dopravní značení
- proškolená osoba zastavující vozidla s Z8d

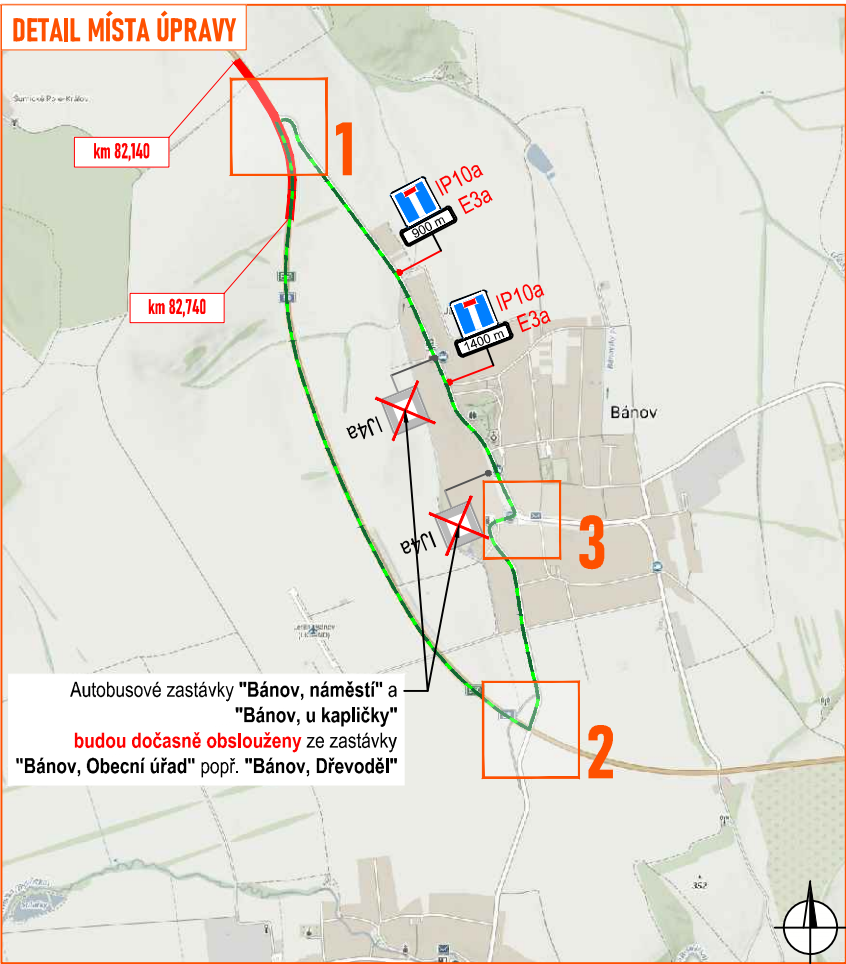

Souhlasíme s přechodnou úpravou provozu, uzavírkou a zvláštním užíváním pozemní komunikace, a navrženou objíždou trasou. V souladu s ustanovením § 36 odst. 3 zák. č. 500/2004 Sb. Správního řádu se vzdáváme práva vyjádřit se k podkladům rozhodnutí.

Dopravní značení, které bude v rozporu s přechodným dopravním značením, bude dočasně zneplatněno.

ZDROJ MAPOVÝCH PODKLADŮ		Mapy.cz; © Seznam.cz, a.s.		MAPY.CZ	
VYPRACOVAL	ZAVADIL	 NVB LINE s.r.o. Cukrovar 716 768 21 Kvasice www.nvblne.cz zavadi@nvblne.cz tel. 778 973 109			
UPRAVIL					
KONTROLOVAL	JANATA				
INVESTOR	ŘSD s. p.				
ZHOTOVITEL	-				
NÁZEV STAVBY					
SILNICE I50 BÁNOV, KŘIŽOVATKY: km 82,140 - 82,740					
DOPRAVNÍ INŽENÝRSKÁ OPATŘENÍ					
SCHÉMATA PRACOVNÍCH MÍST		FORMÁT		600 X 297	
		DATUM		25. 9. 2024	
		Č. ZAKÁZKY		ZK-21-0282	