
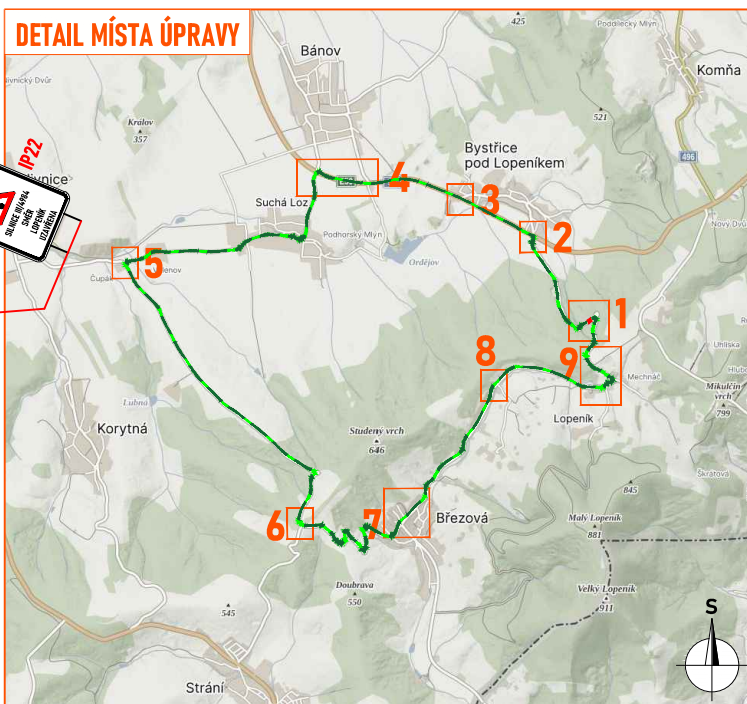
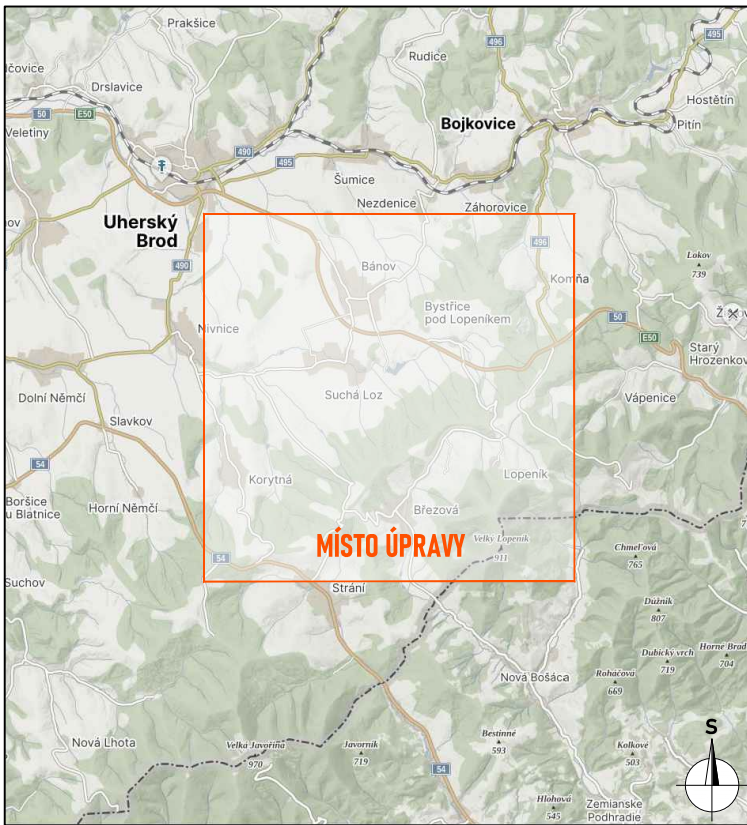
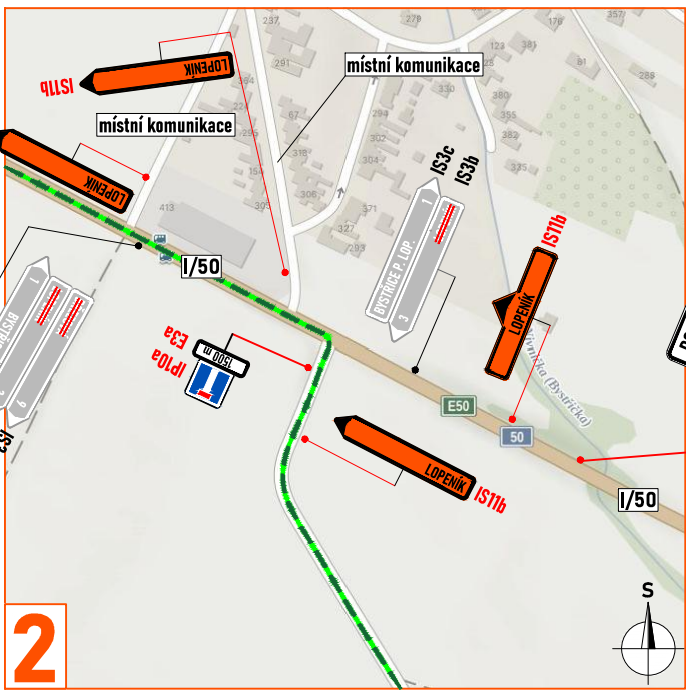
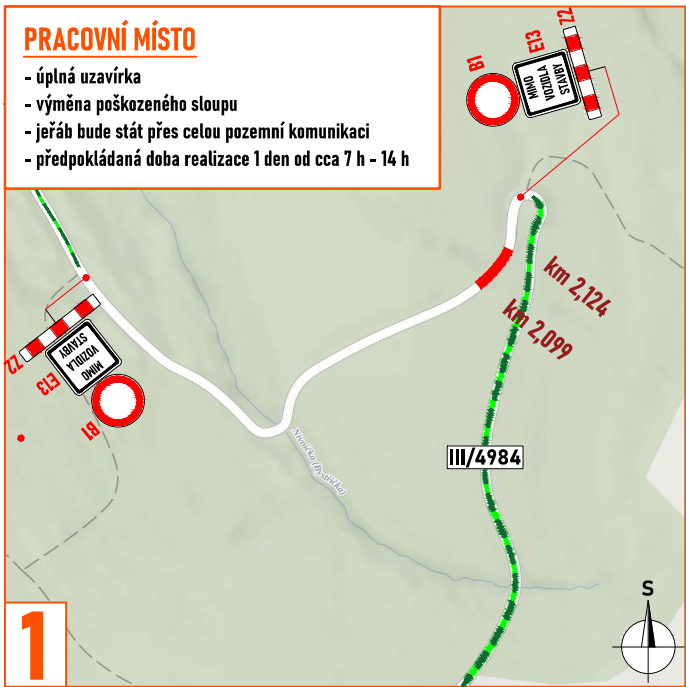
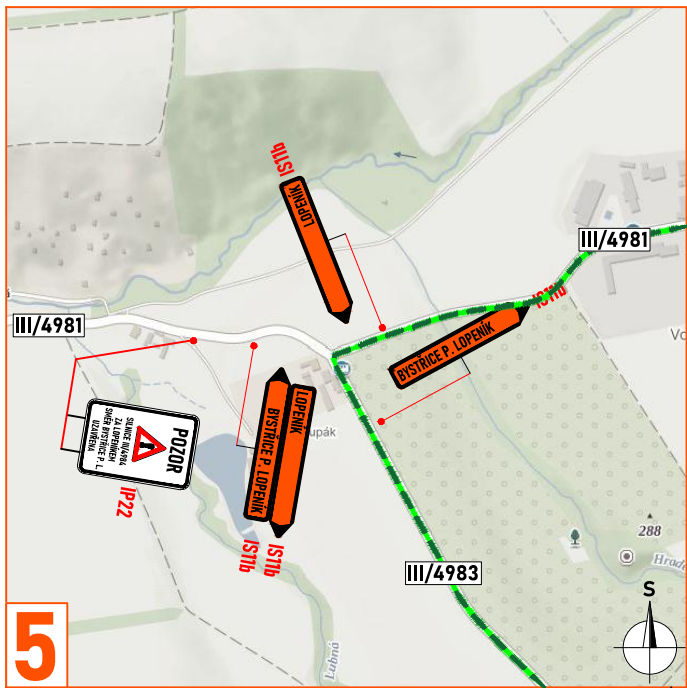
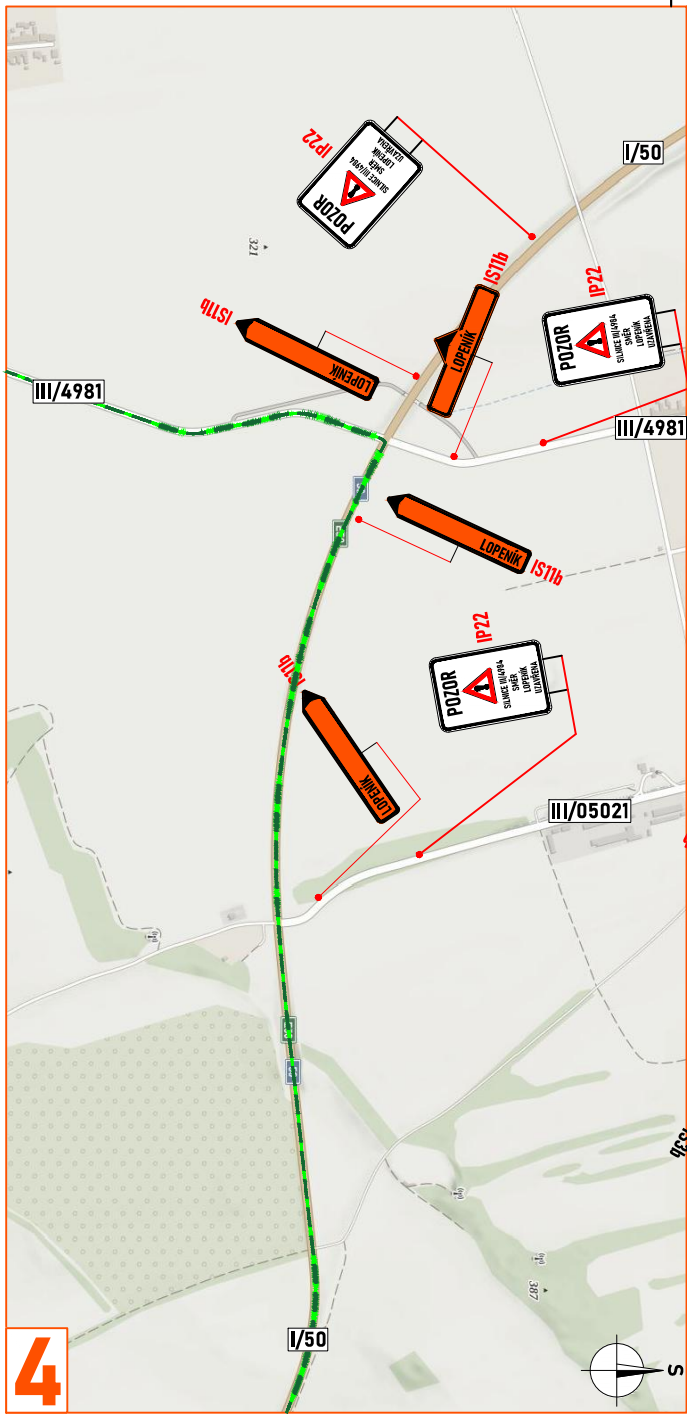
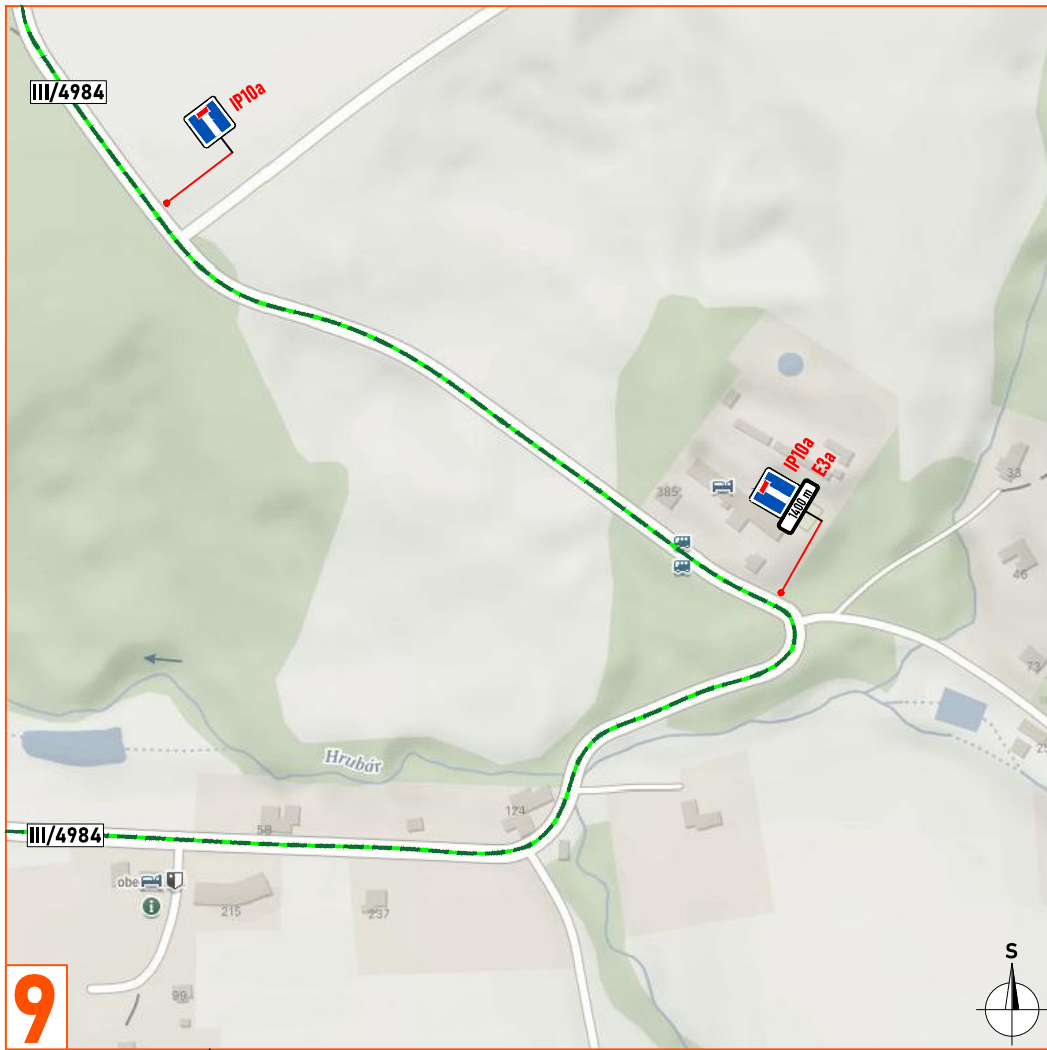
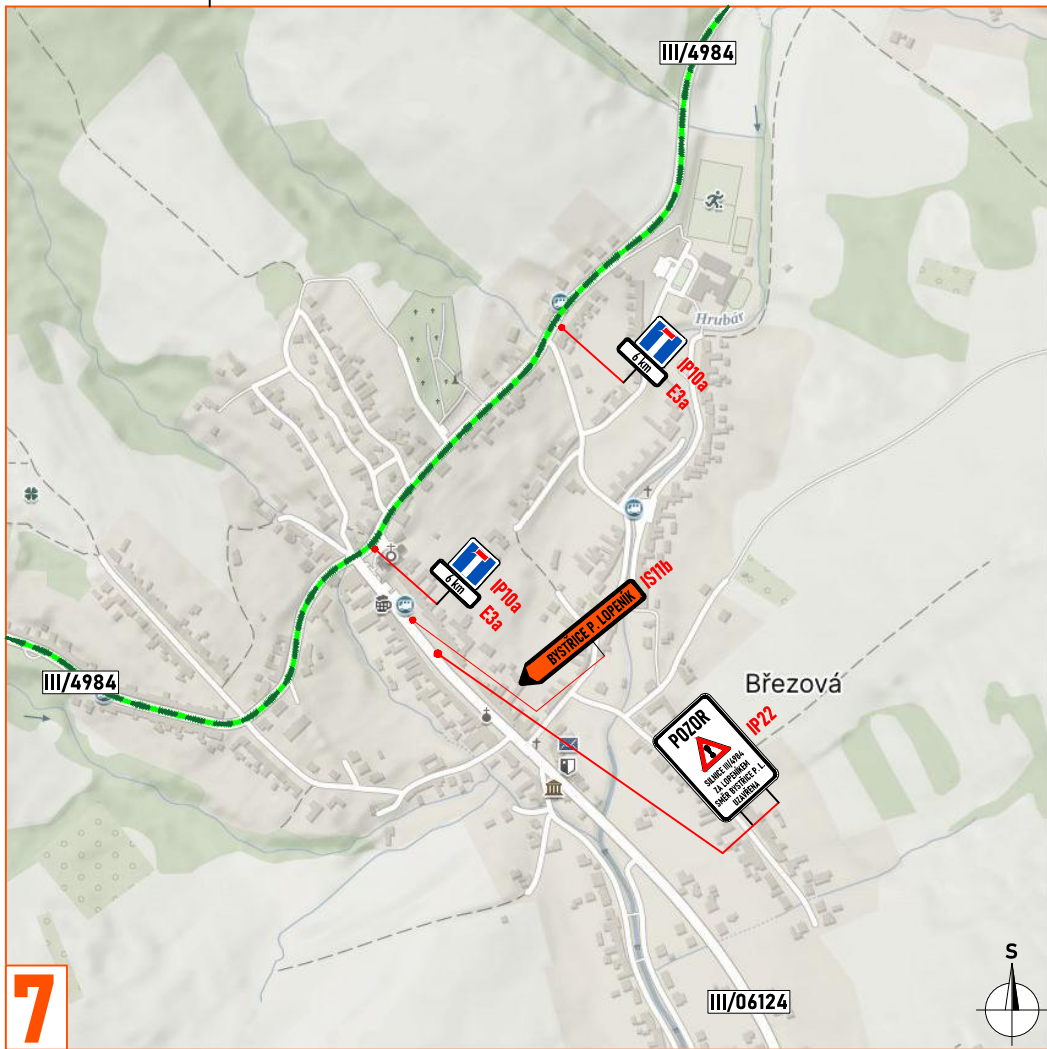
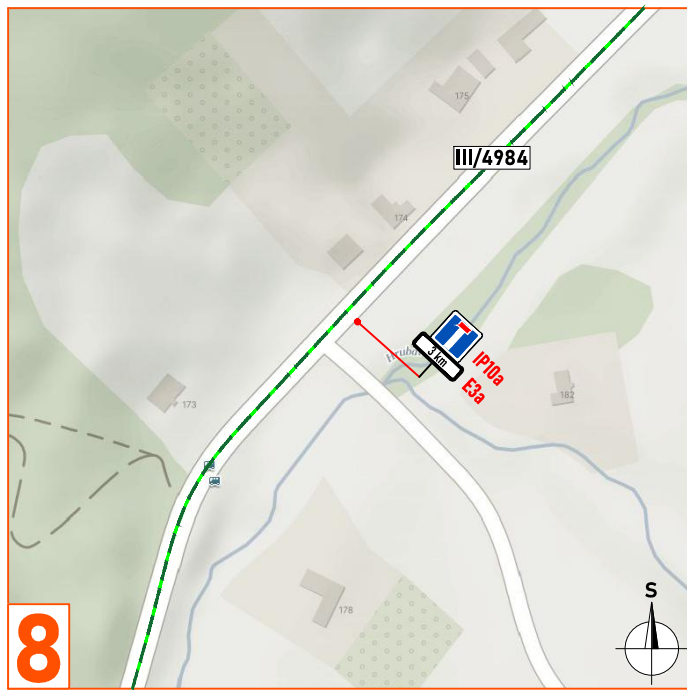
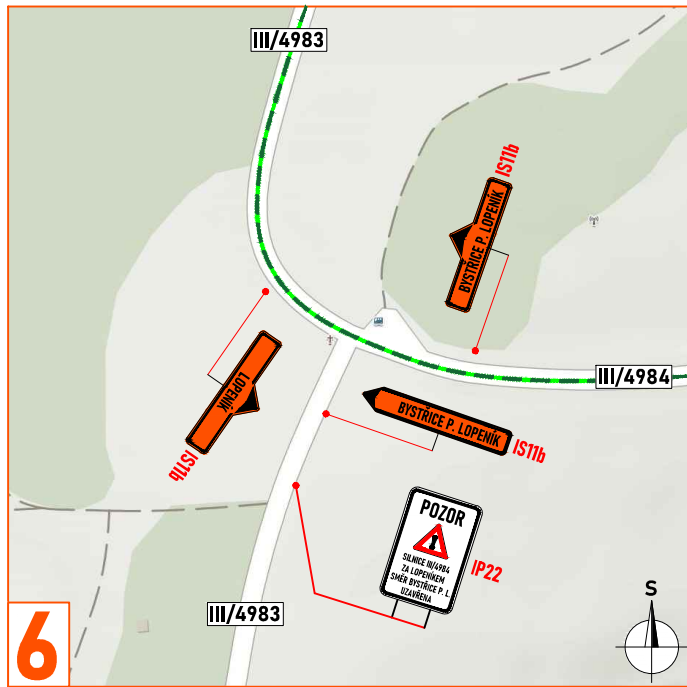


- autobusová doprava nebude mít v čase od 7.00 - 14.00 h příjezd povolen
- autobusové zastávky "Březová, Za hřbitovem"; "Lopeník, mlýn"; "Lopeník, u Chovanců"; "Lopeník, točna"; "Lopeník, u Vráblíků"; "Lopeník, Obecní úřad" budou dočasně zrušeny

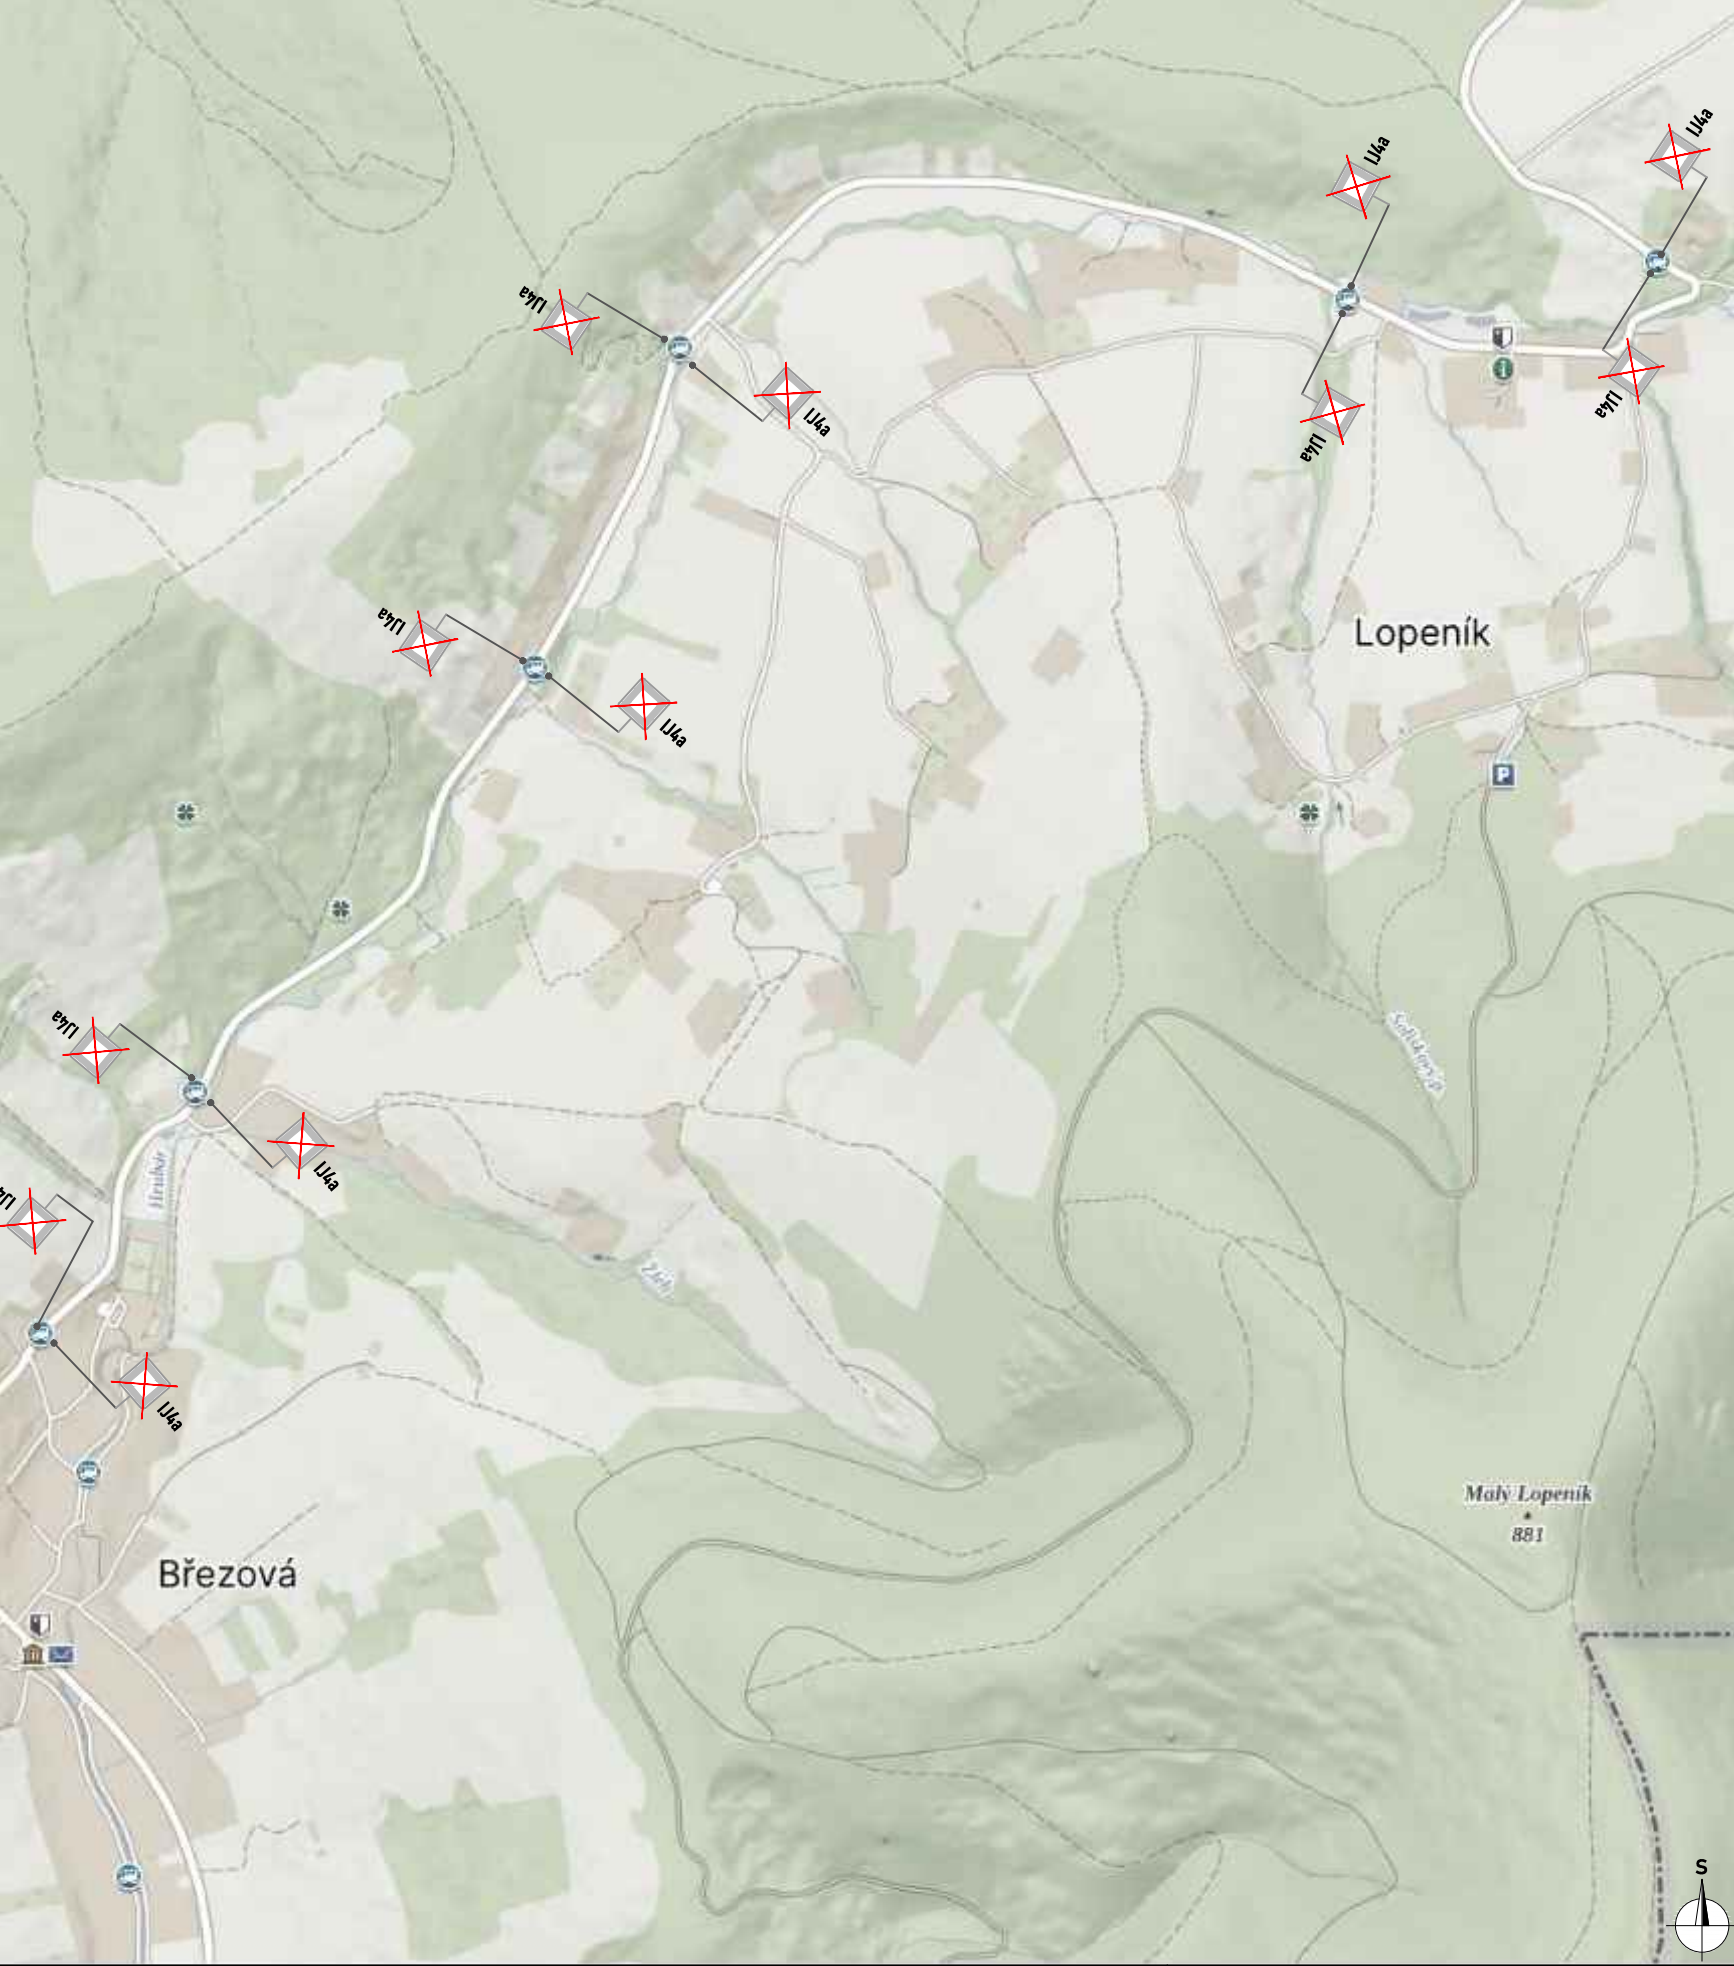

Souhlasíme s přechodnou úpravou provozu, uzavírkou a zvláštním užíváním pozemní komunikace, a navrženými objízdnými trasami.
V souladu s ustanovením § 36 odst. 3 zák. č. 500/2004 Sb. Správního řádu se vzdáváme práva vyjádřit se k podkladům rozhodnutí.

Dopravní značení, které bude v rozporu s přechodným dopravním značením, bude dočasně zneplatněno.

ZDROJ MAPOVÝCH PODKLADŮ	Mapy.cz, © Seznam.cz, a.s.	
VYPRACOVAL KONTROLOVAL UPRAVIL INVESTOR ZHOTOVITEL NÁZEV STAVBY	VAŠUT JANATA EG.D, s.r.o. MOEL, s.r.o.	 NYB LINE s.r.o. Cukrovár 716 768 21 Kvasice www.nybline.cz va@ut.nybline.cz tel. 776 763 506
WN75 o. NEZDENICE - BŘEZ. pbě 117		
DOPRAVNÍ INŽENÝRSKÉ OPATŘENÍ	FORMÁT 782x297 DATUM 21. 2. 2025 Č. KAZÁJKY ZK-25-0140	
DETAIL PRACOVNÍHO MÍSTA		