



SITUACE DIO

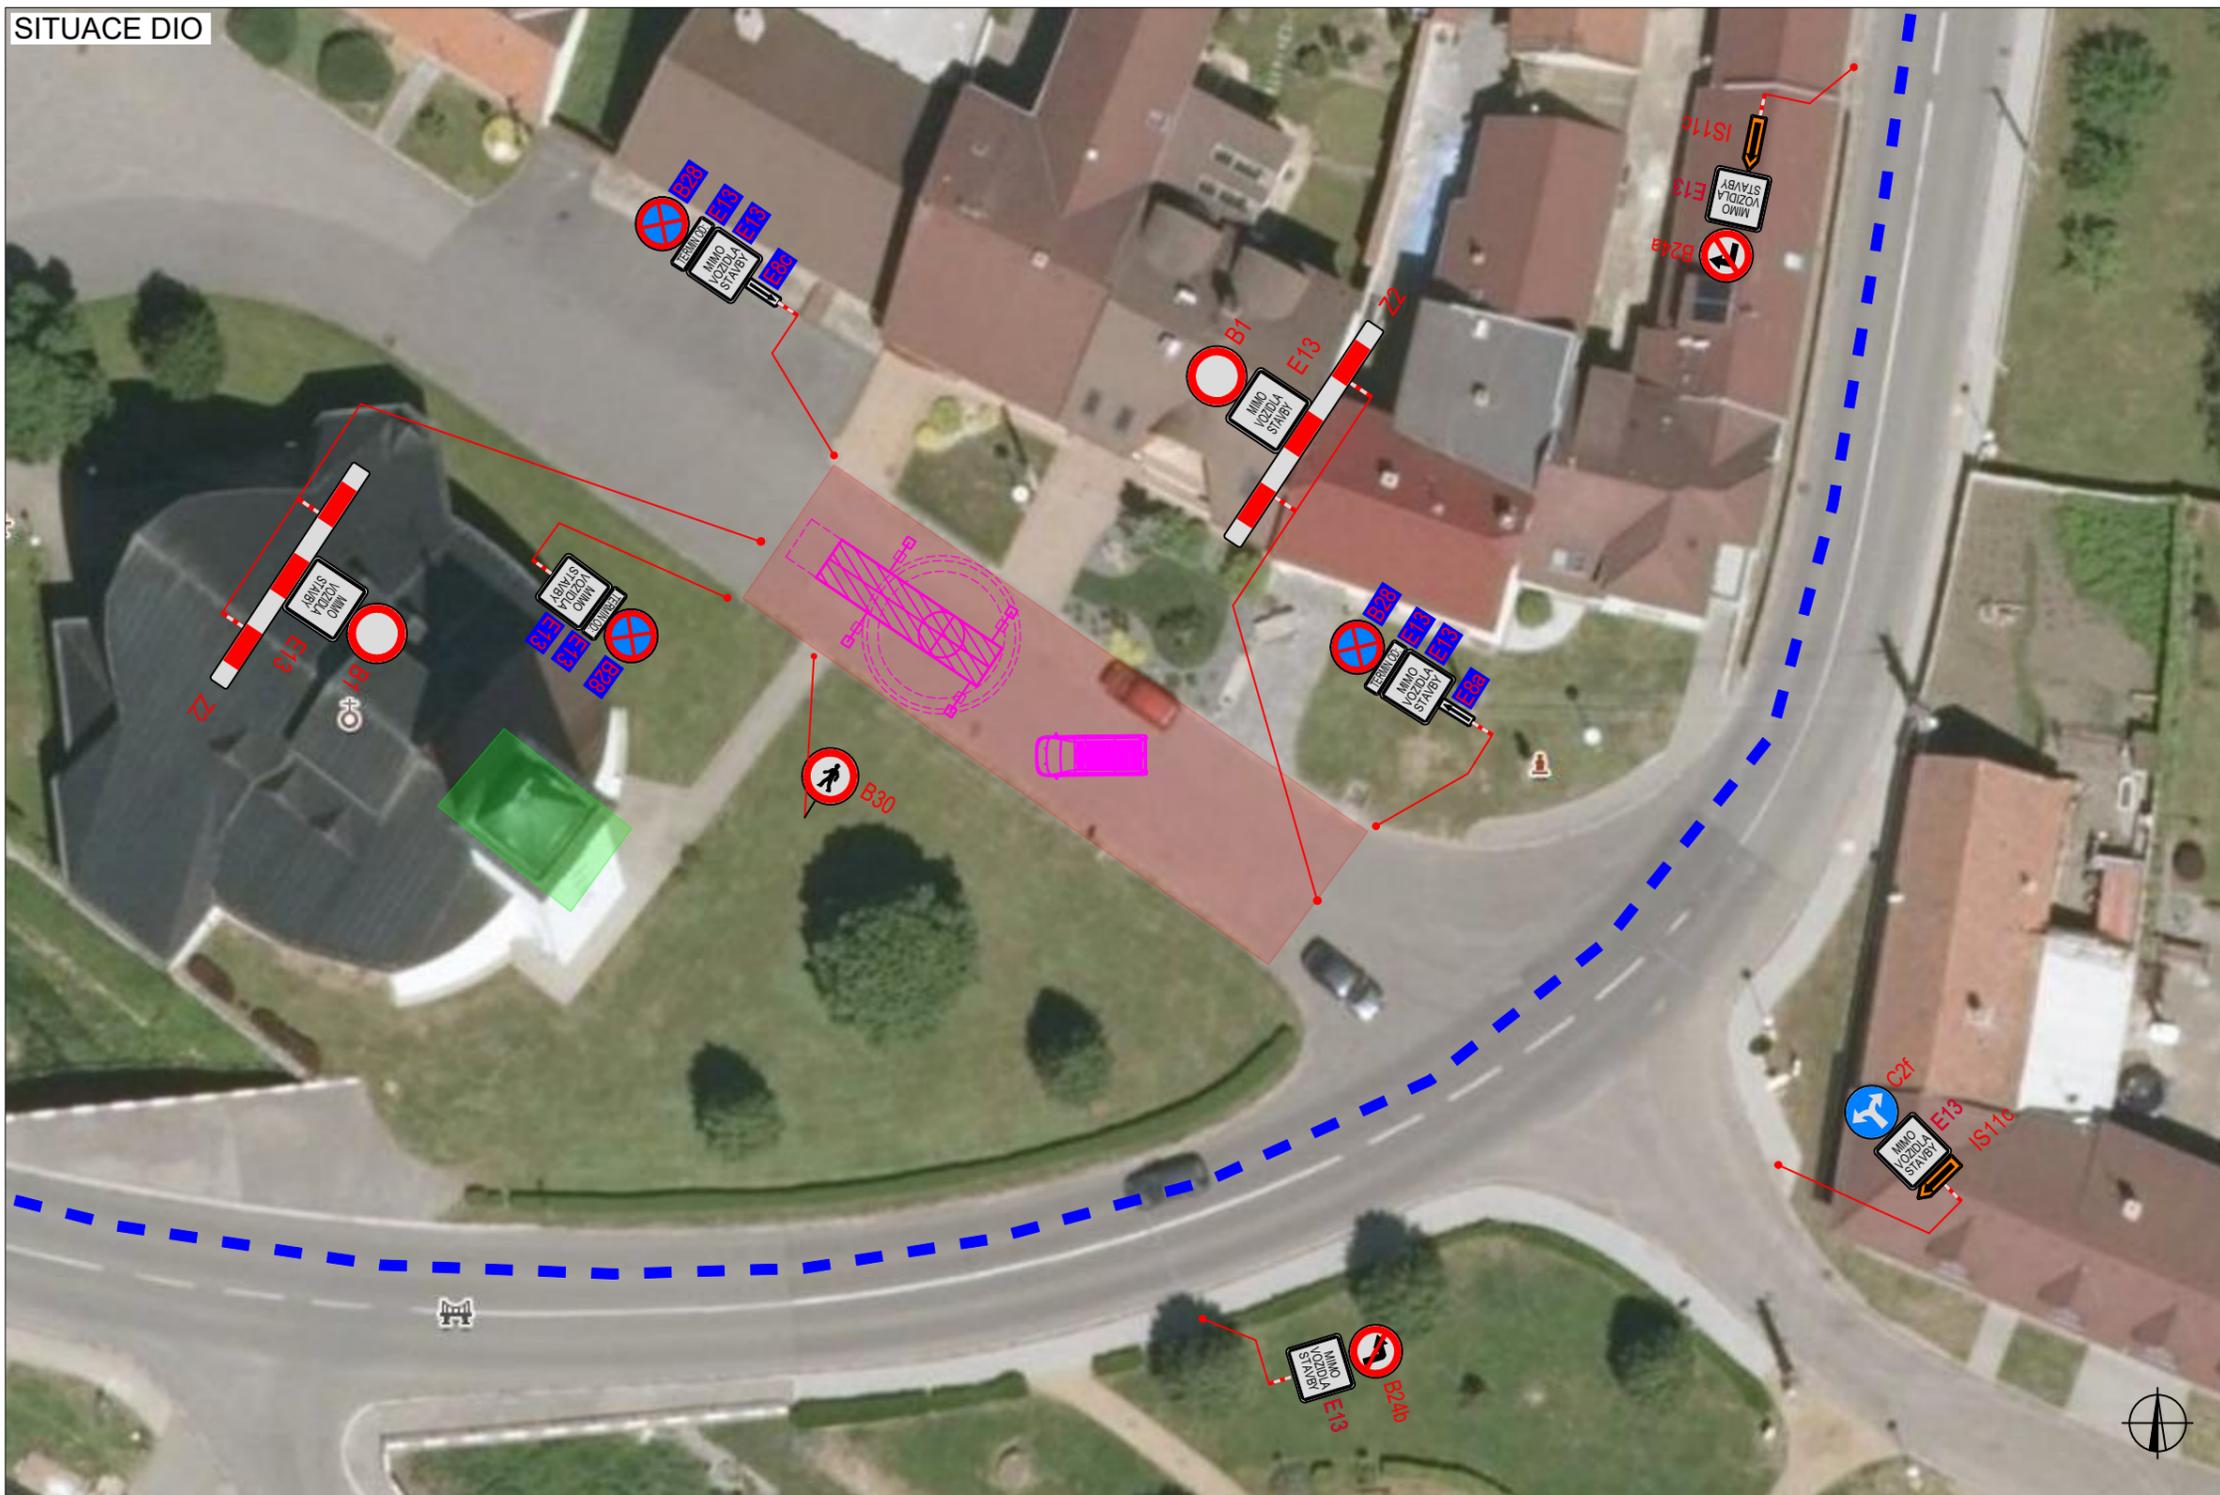

- DOTČENÁ ZS CETIN
- ZÁBOR/UZAVÍRKA
- OBJÍZDNÁ TRASA
- JEŘÁB / VOZIDLO STAVBY
- P6 NAVRŽENÉ PŘECHODNÉ DOPRAVNÍ ZNAČENÍ
- NAVRŽENÉ PŘECHODNÉ DOPRAVNÍ ZNAČENÍ BUDE OSAZENO 7 DNÍ PŘEDEM


DOPRAVNÍ ZNAČENÍ V ROZPORU S OBJÍZDNOU TRASOU ZNEPLATNIT

SITUACE ŠIRŠÍCH VZTAHŮ

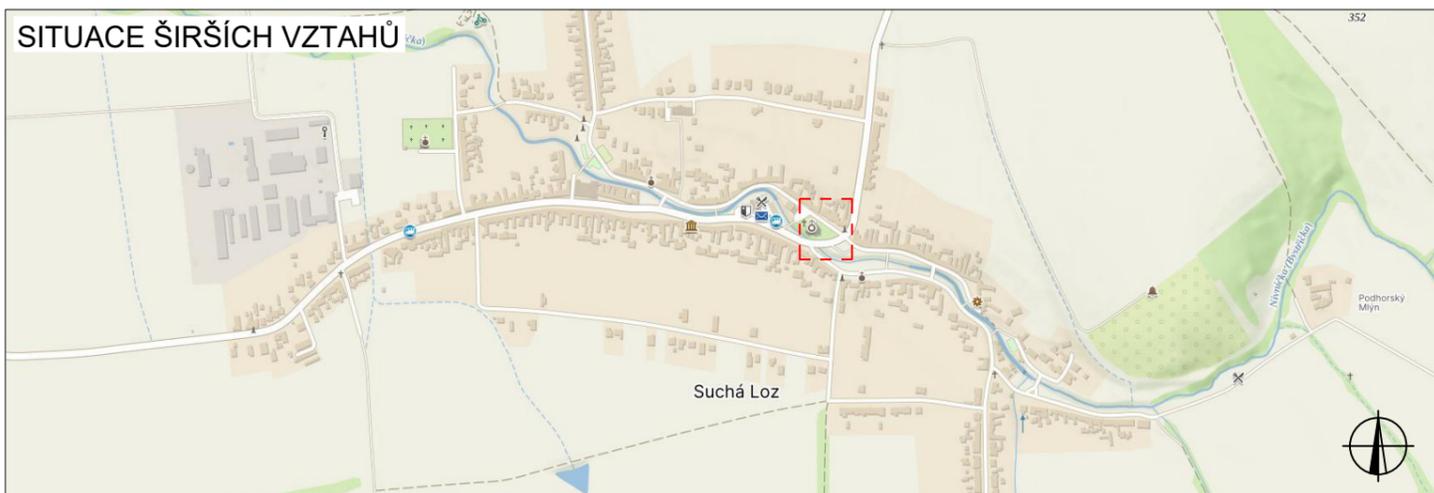

ZODPOVĚDNÝ PROJEKTANT:	Bc. Tomáš Kalivoda	<i>Kalivoda</i>	Sti technology spol.s.r.o. <small>elektro, telekomunikace, výškové práce</small> Sti technology spol.s.r.o. Lednická 63/93, Břeclav Charvátská Nová Ves, 690 06 IČO: 067 84 526, DIČ: CZ06784526
VYPRACOVAL:	Bc. Tomáš Kalivoda	<i>Kalivoda</i>	
KONTROLOVAL:	Bc. Tomáš Kalivoda	<i>Kalivoda</i>	
NÁZEV STAVBY:	UHYSL - ZÁBOR PRO JEŘÁB Suchá Loz 17, 687 53 Suchá Loz, Česko		ČÍSLO ZAKÁZKY: DATUM: 02/2024 FORMÁT: A3
OBSAH:	Situace dopravně-inženýrských opatření		MĚŘÍTKO: - ÚČEL: RDS
			ČÍSLO PŘÍLOHY: 01 SOUPRAVA:

SITUACE OBJÍZDNÉ TRASY

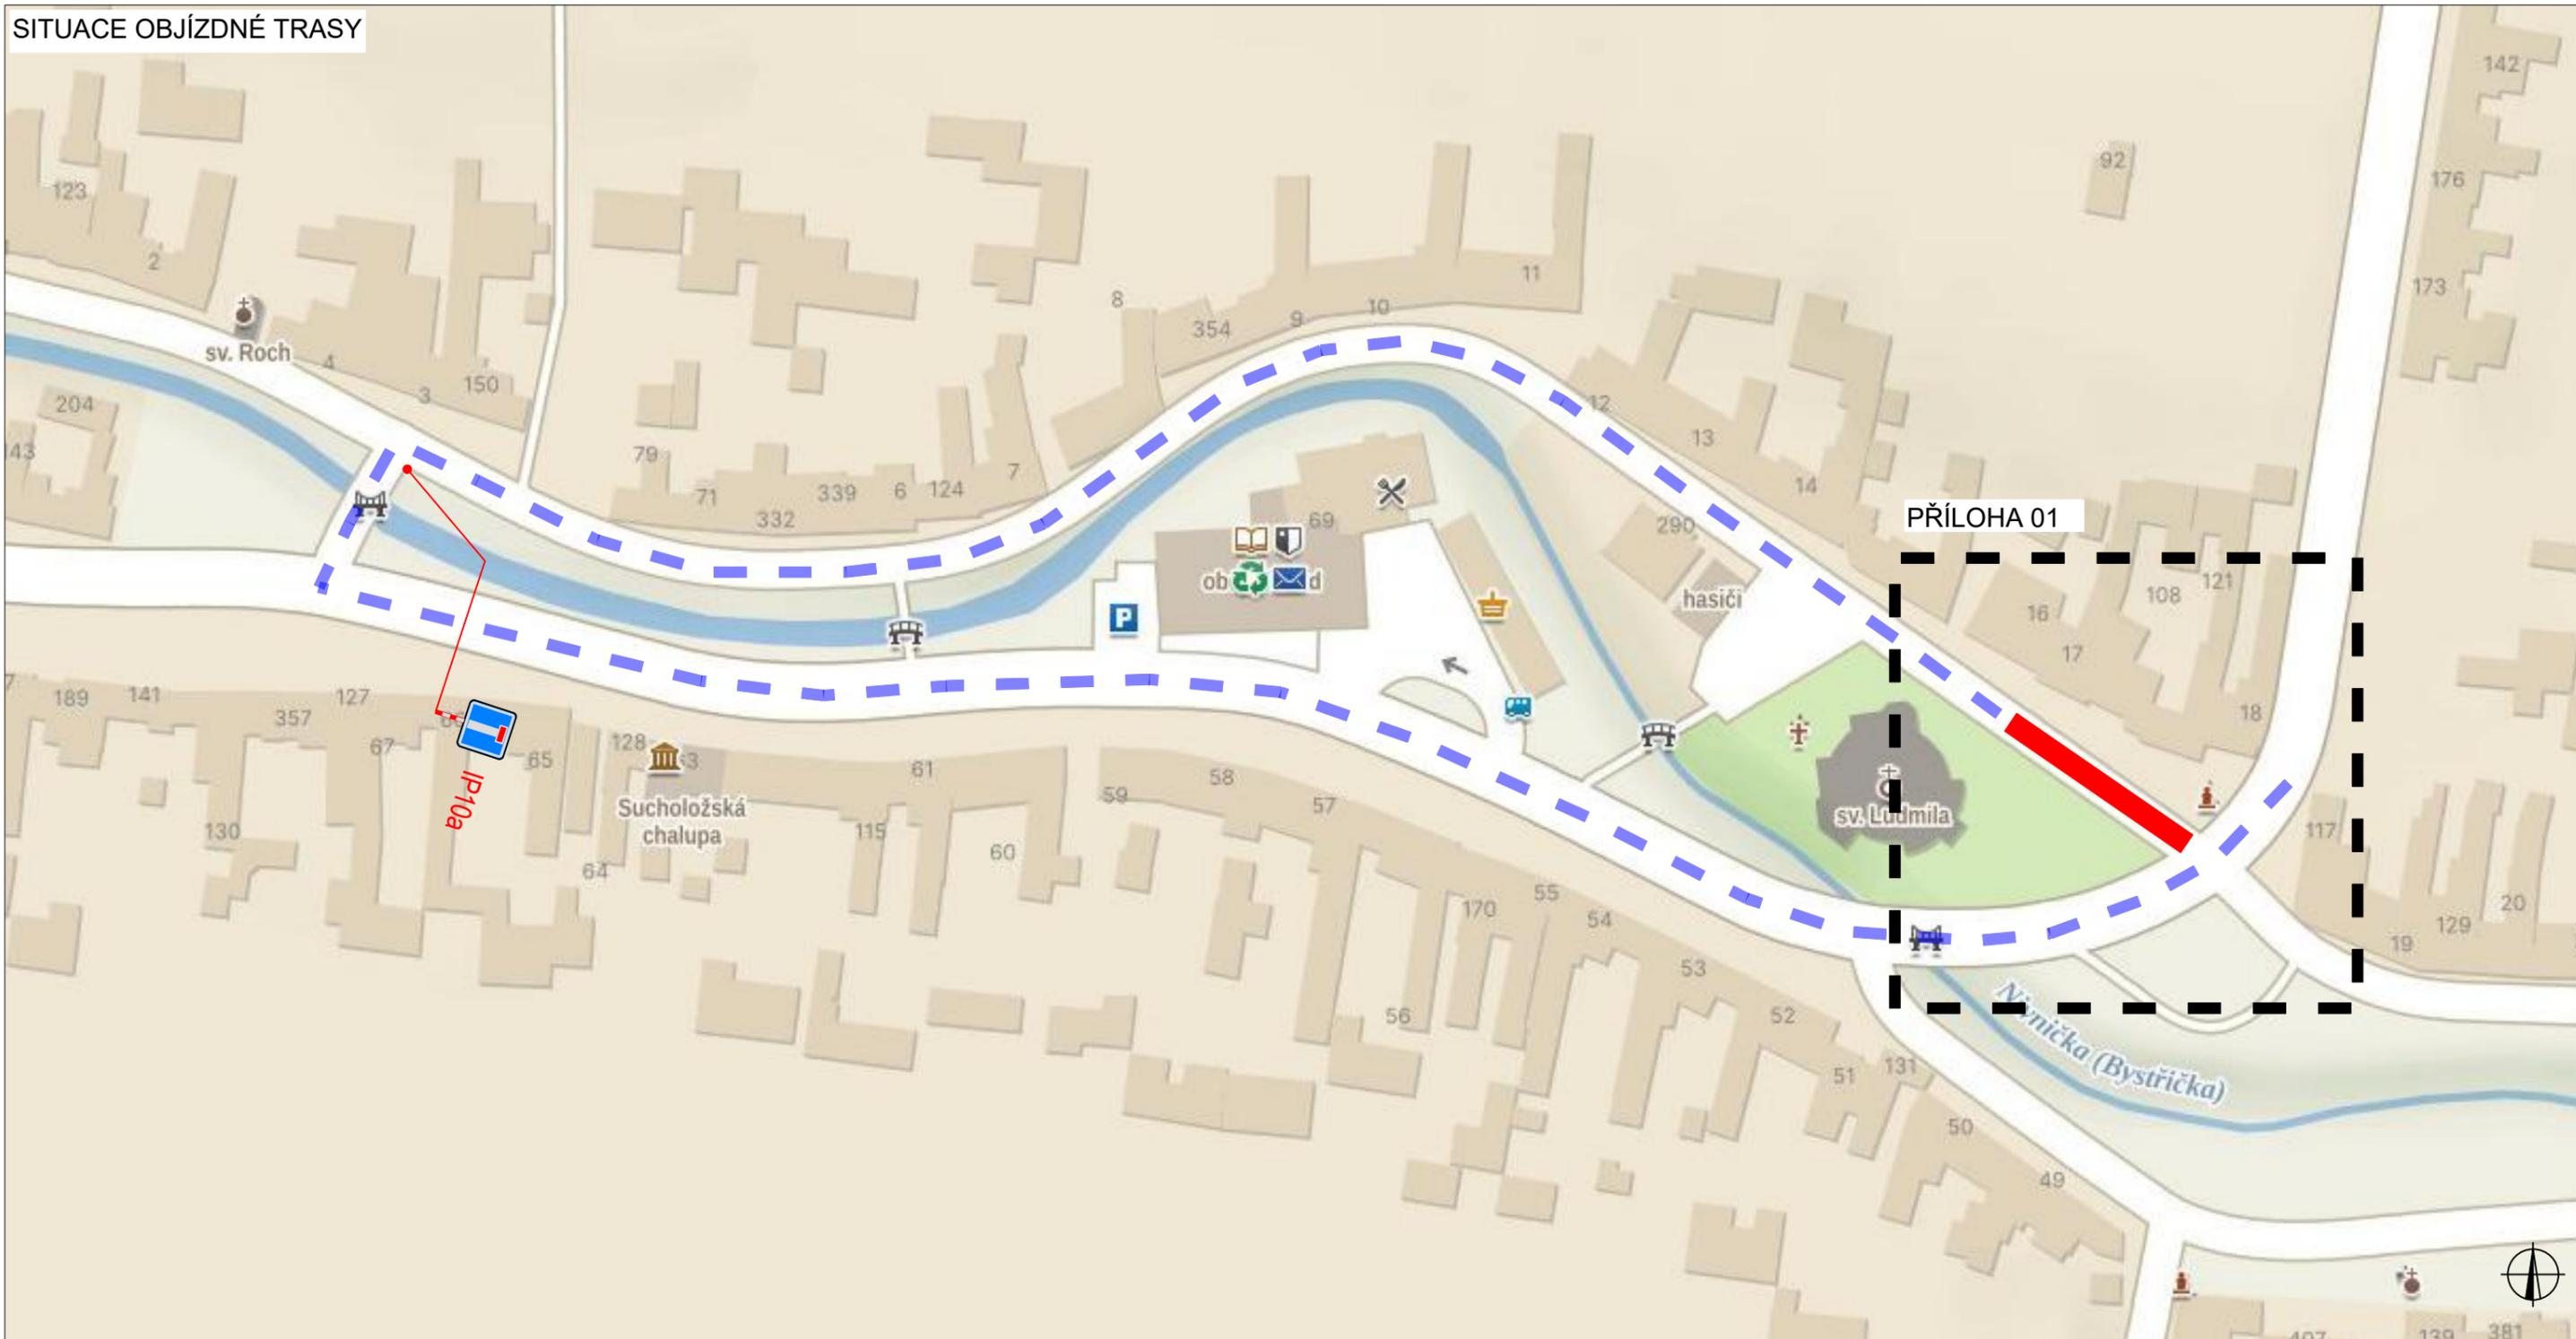

- DOTČENÁ ZS CETIN
- ZÁBOR/UZÁVÍRKA
- OBJÍZDNÁ TRASA
- JEŘÁB / VOZIDLO STAVBY

-  NAVRŽENÉ PŘECHODNÉ DOPRAVNÍ ZNAČENÍ
-  NAVRŽENÉ PŘECHODNÉ DOPRAVNÍ ZNAČENÍ BUDE OSAZENO 7 DNI PŘEDEM
-  DOPRAVNÍ ZNAČENÍ V ROZPORU S OBJÍZDNOU TRASOU ZNEPLATNIT

ZODPOVĚDNÝ PROJEKTANT:	Bc. Tomáš Kalivoda	<i>Kalivoda</i>	 <p>Sti technology spol.s.r.o. elektro, telekomunikace, výškové práce</p> <p>Sti technology spol.s.r.o. Lednická 63/93, Břeclav Charvátská Nová Ves, 690 06 IČO: 067 84 526, DIČ: CZ06784526</p>	
VYPRACOVAL:	Bc. Tomáš Kalivoda	<i>Kalivoda</i>		
KONTROLOVAL:	Bc. Tomáš Kalivoda	<i>Kalivoda</i>		
NÁZEV STAVBY:	UHYSL - ZÁBOR PRO JEŘÁB Suchá Loz 17, 687 53 Suchá Loz, Česko		ČÍSLO ZAKÁZKY:	
OBSAH:	Situace dopravně-inženýrských opatření		DATUM:	02/2024
			FORMÁT:	A3
			MĚŘÍTKO:	-
			ÚČEL:	RDS
			ČÍSLO PŘÍLOHY:	SOUPRAVA:
			02	