




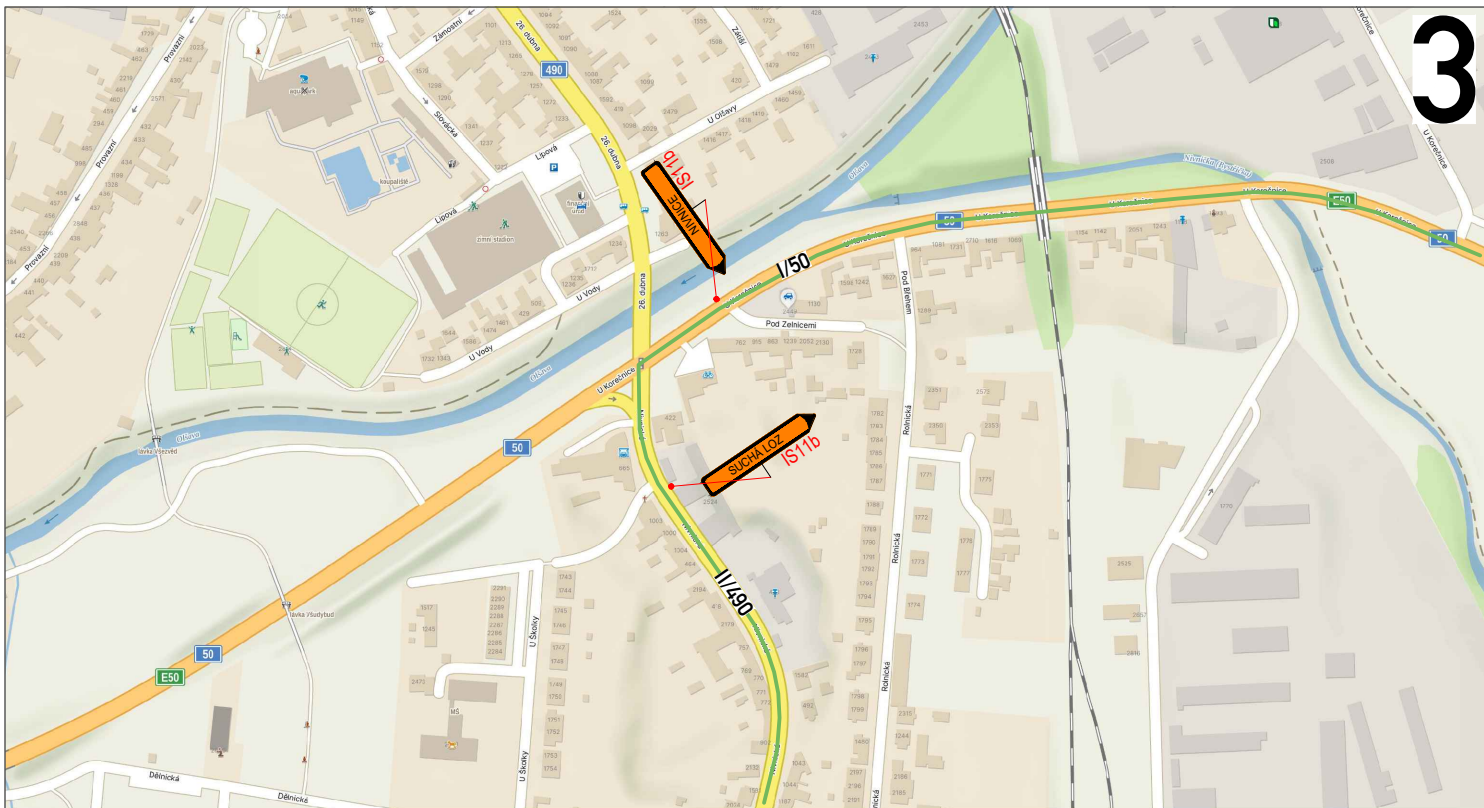


3

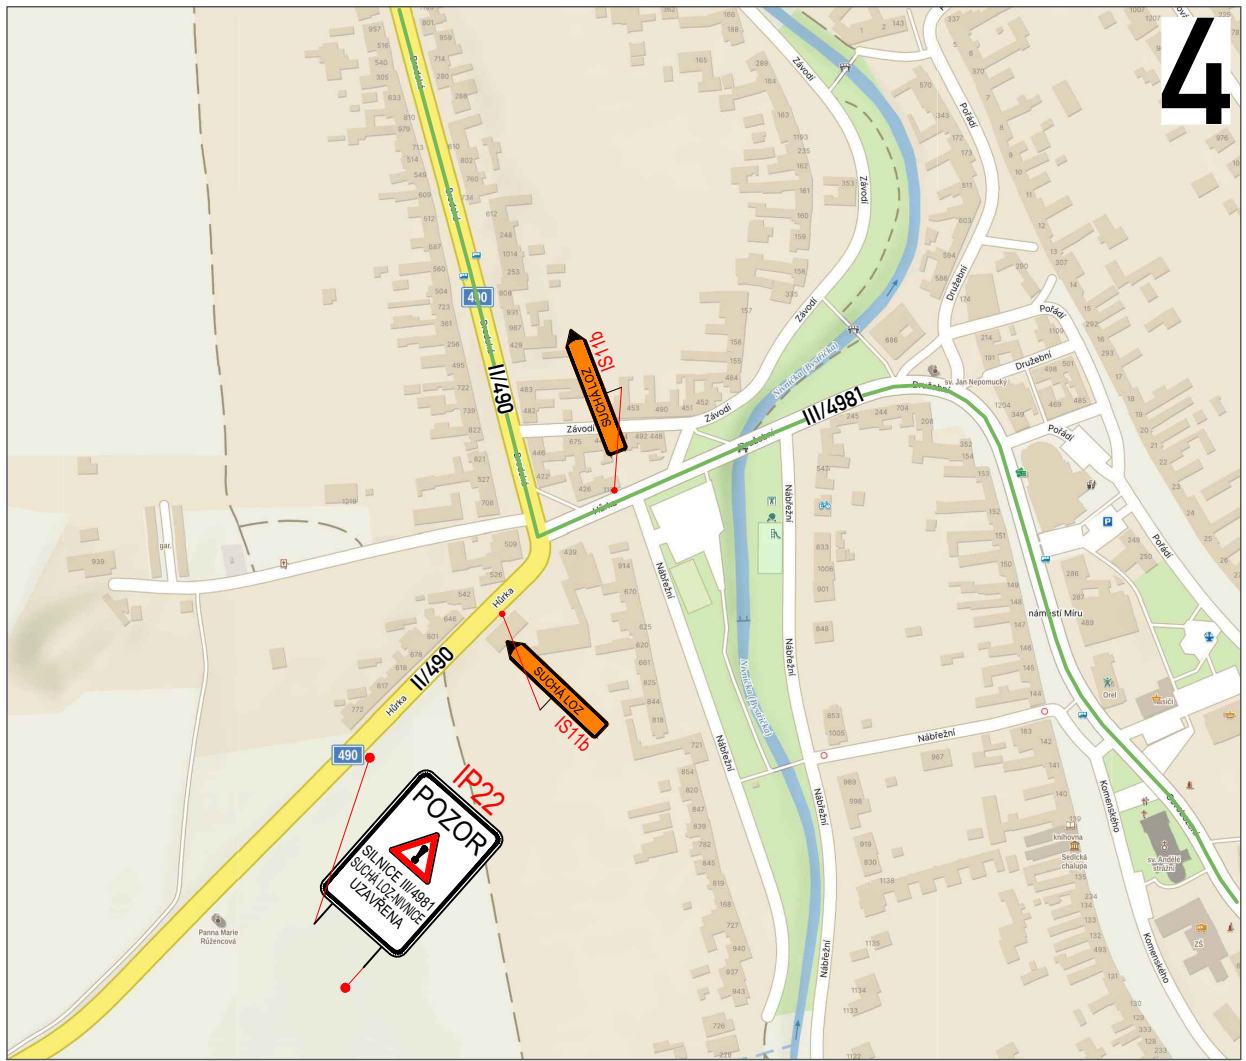


4

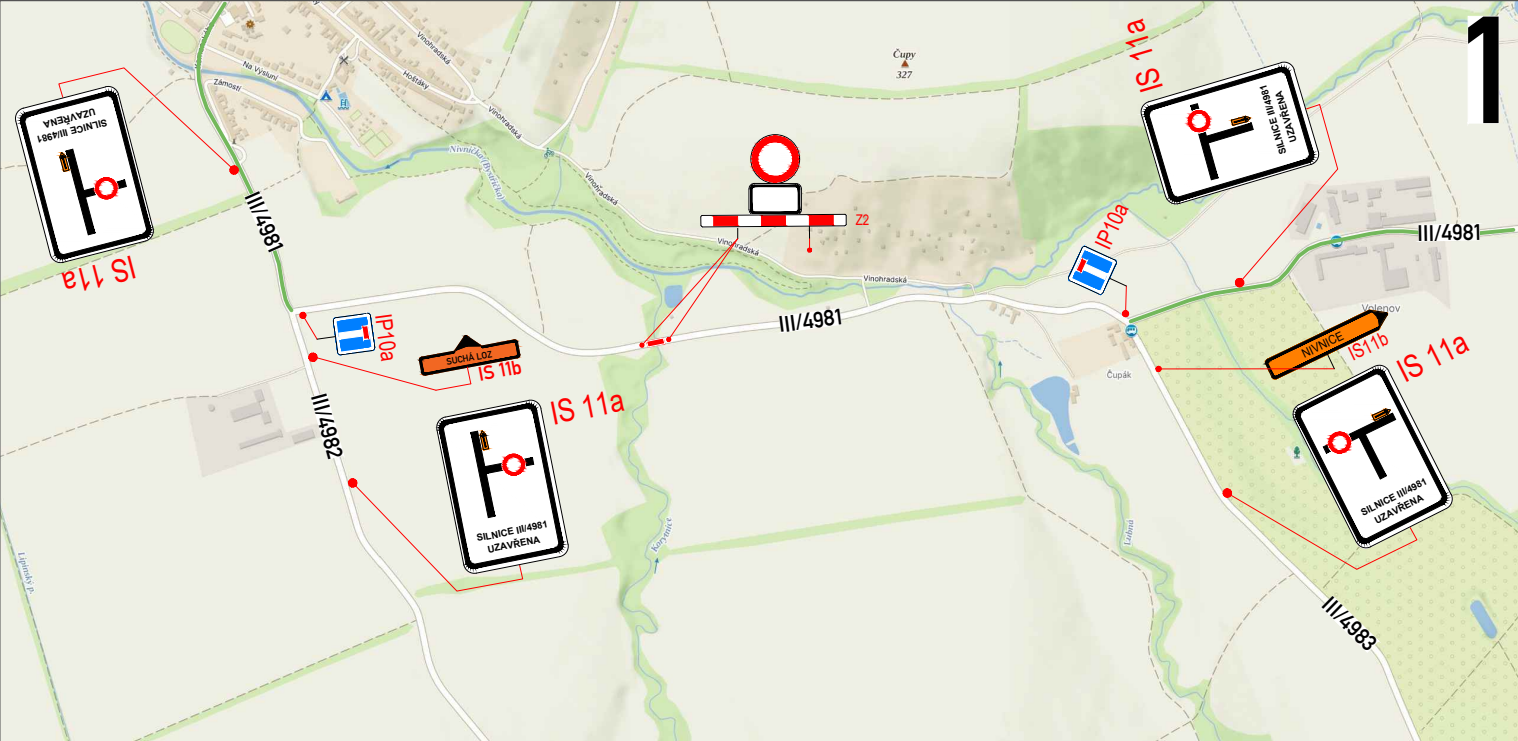

1


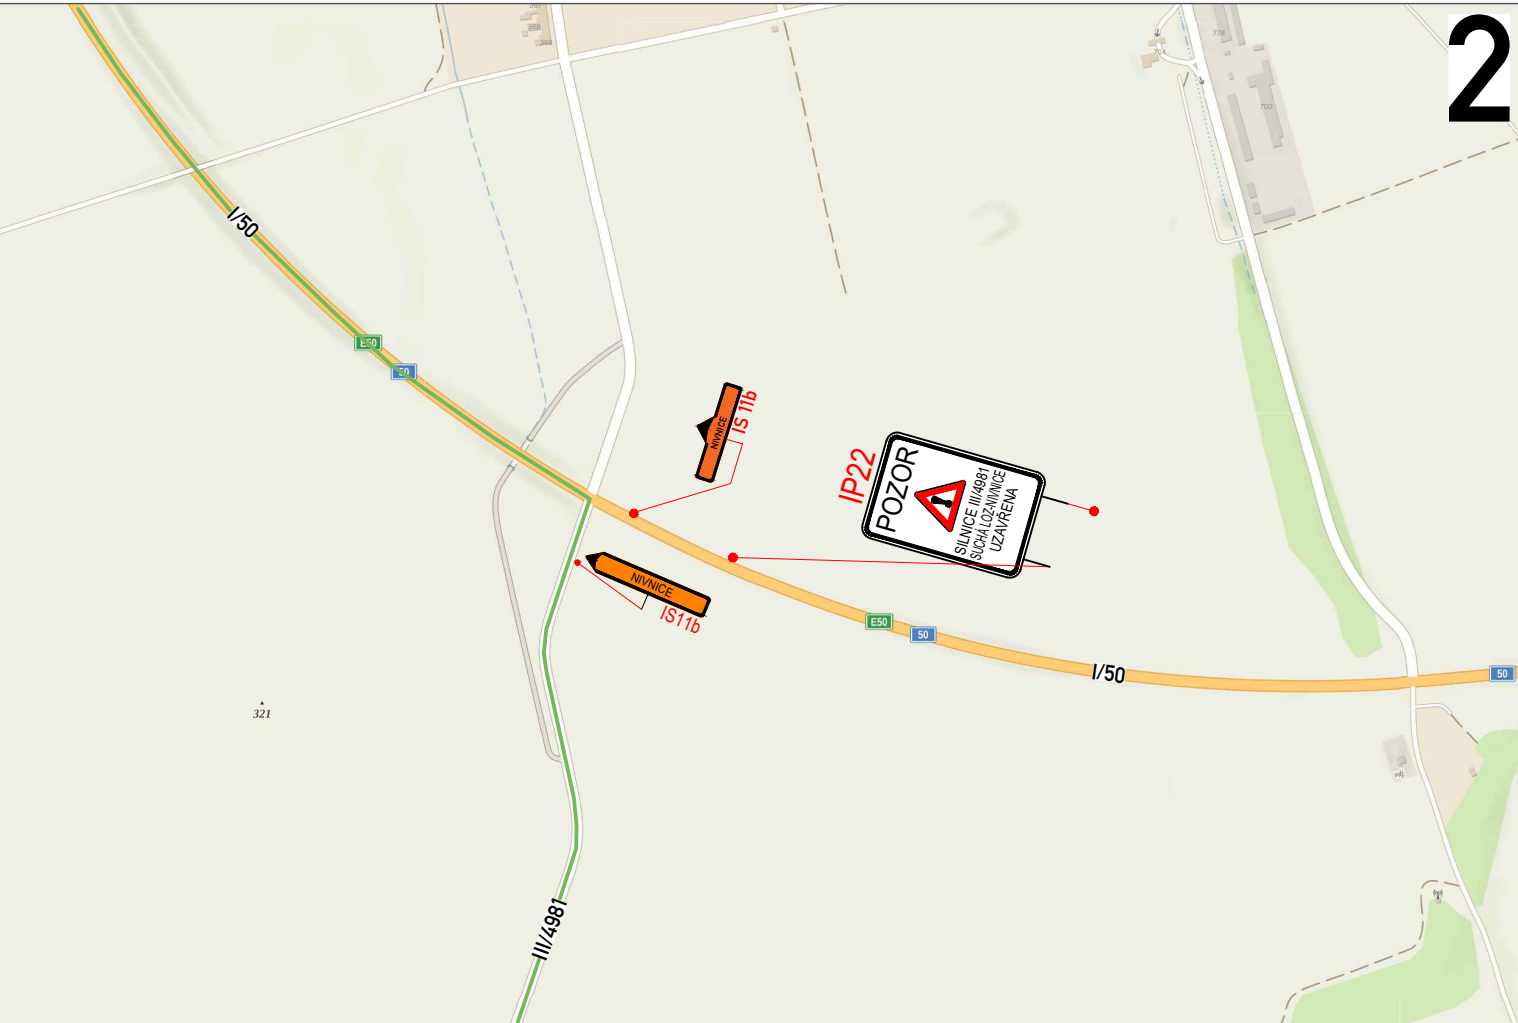


2

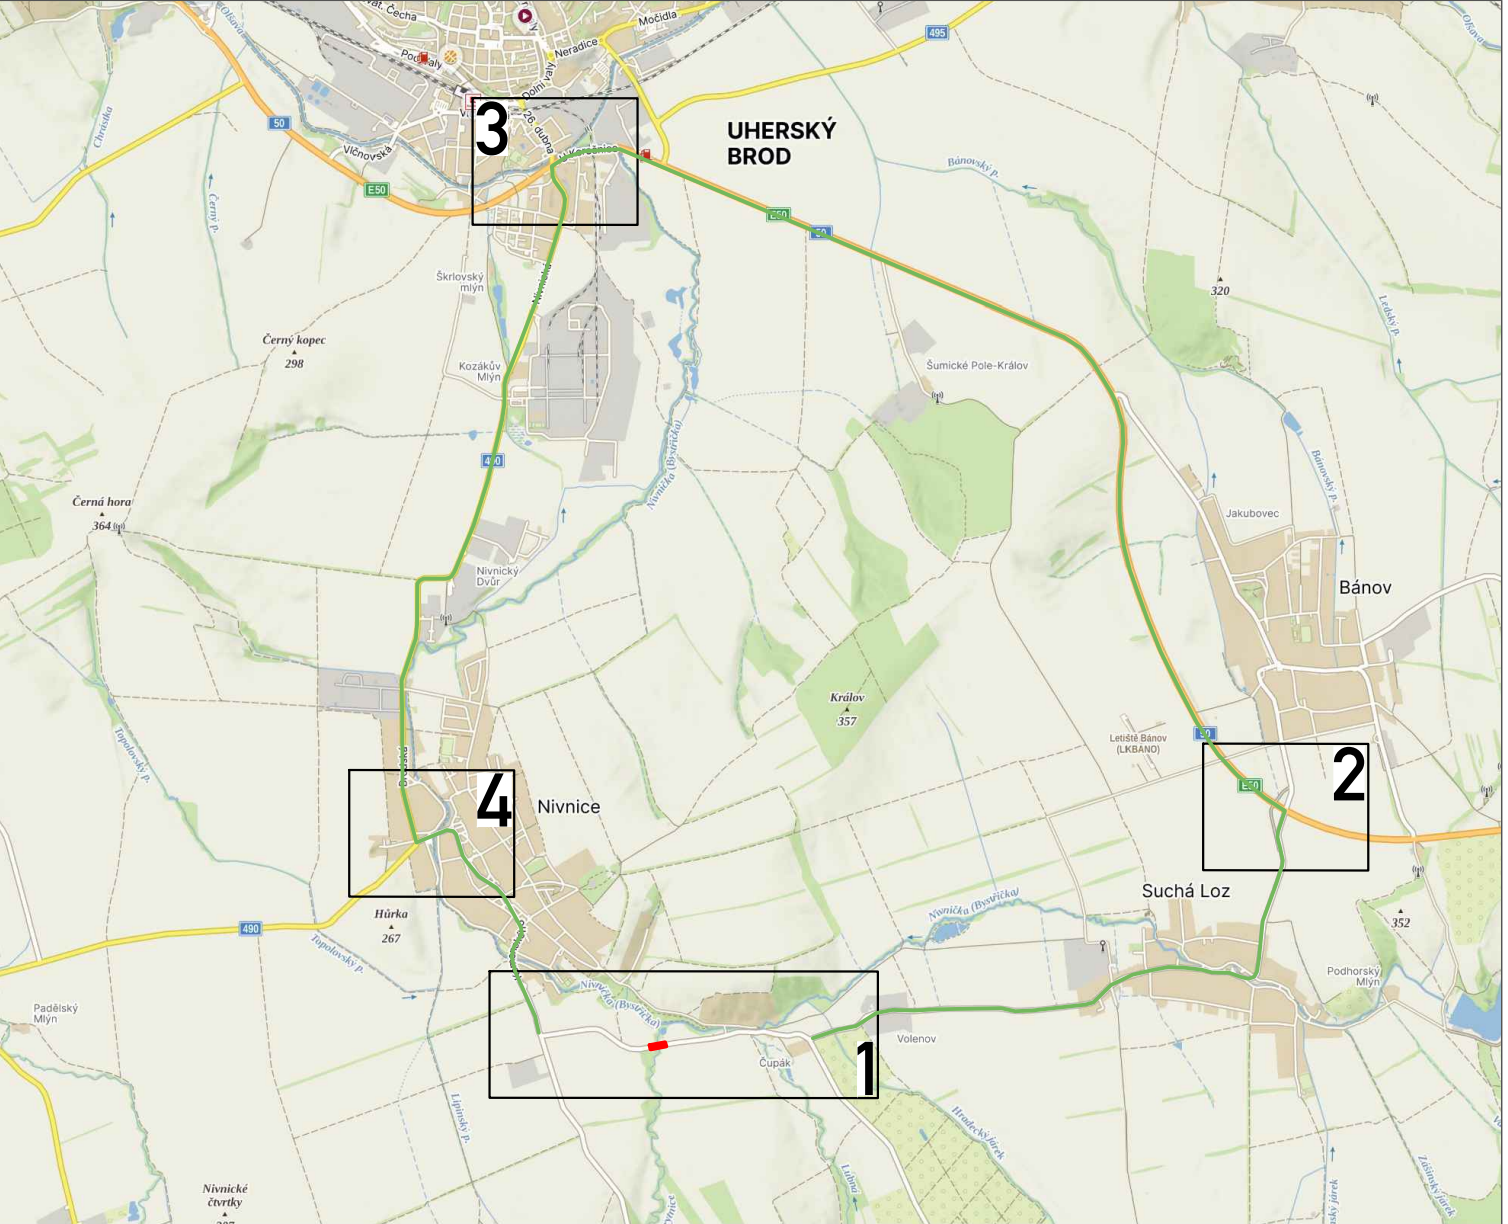

3

4

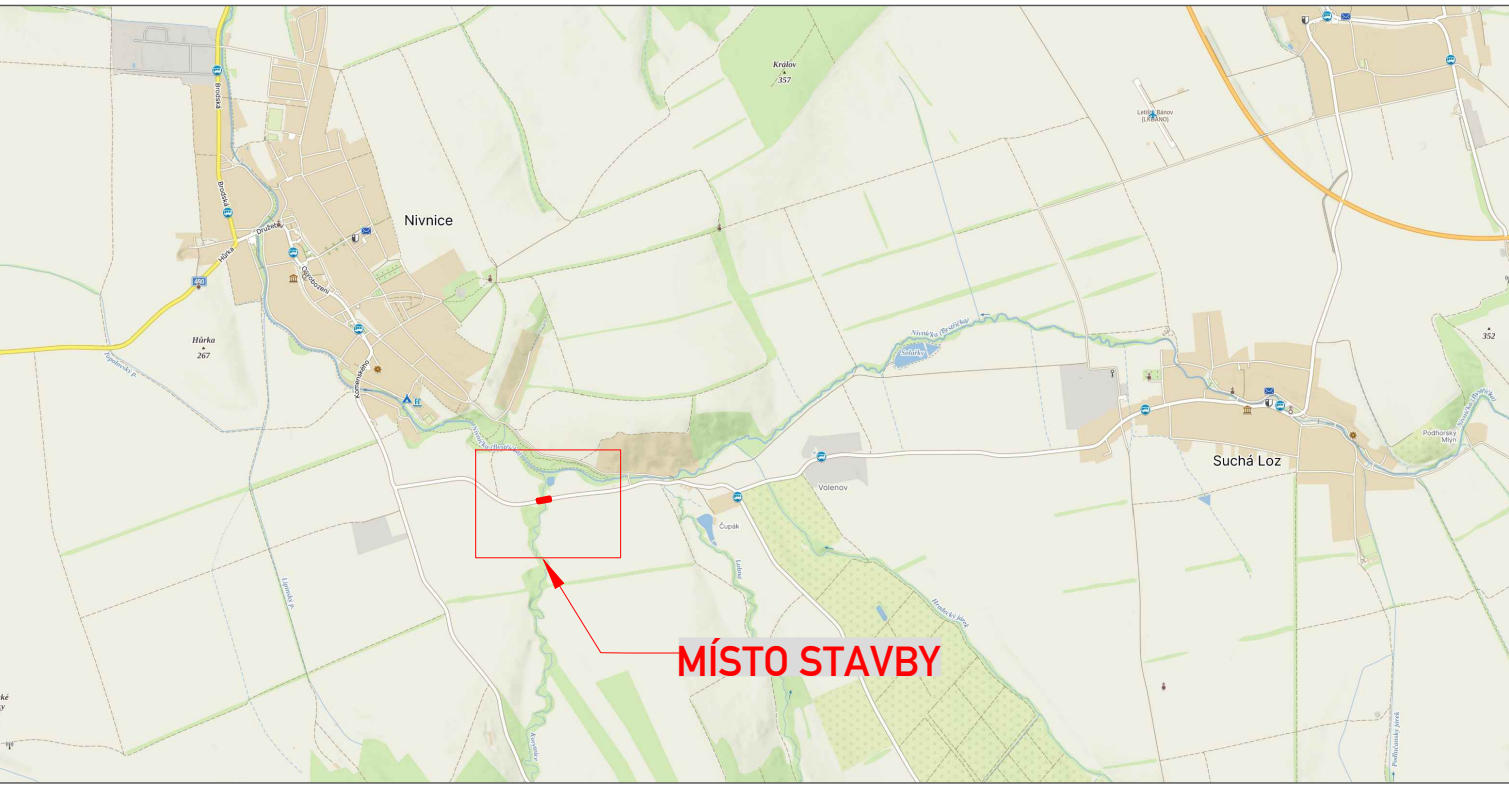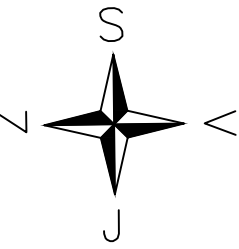



MÍSTO STAVBY

E13 VŠECHNY DZ E 13 S TEXTEM "MIMO VOZIDEL STAVBY"

LEGENDA:

- A15 STÁVAJÍCÍ DOPR.ZN.
- A15 DOČASNÉ DOPR.ZN.
- UZAVŘENÝ ÚSEK
- OBJÍZDNÁ TRASY PRO VŠECHNA VOZIDLA MIMO VOZIDEL STAVBY

OBJEDNATEL:	IDS - Inženýrské a dopravní stavby Olomouc, a.s.	ROAD MARK
NÁZEV ZAKÁZKY:	SILNICE III/4981: NIVNICE, MOST EV.Č.4981-5	KRESLIL: Bc. Jan ŠVARC
		DATUM: 03/2025
		FORMÁT: 5xA4
NÁZEV OBJEKTU:	PŘECHODNÁ ÚPRAVA PROVOZU	STUPEŇ: TP
		Č.ZAKÁZKY: 25ZAK059
NÁZEV VÝKRESU:	ÚPLNÁ UZAVÍRKA III/4981	Č.VÝKRESU: 01

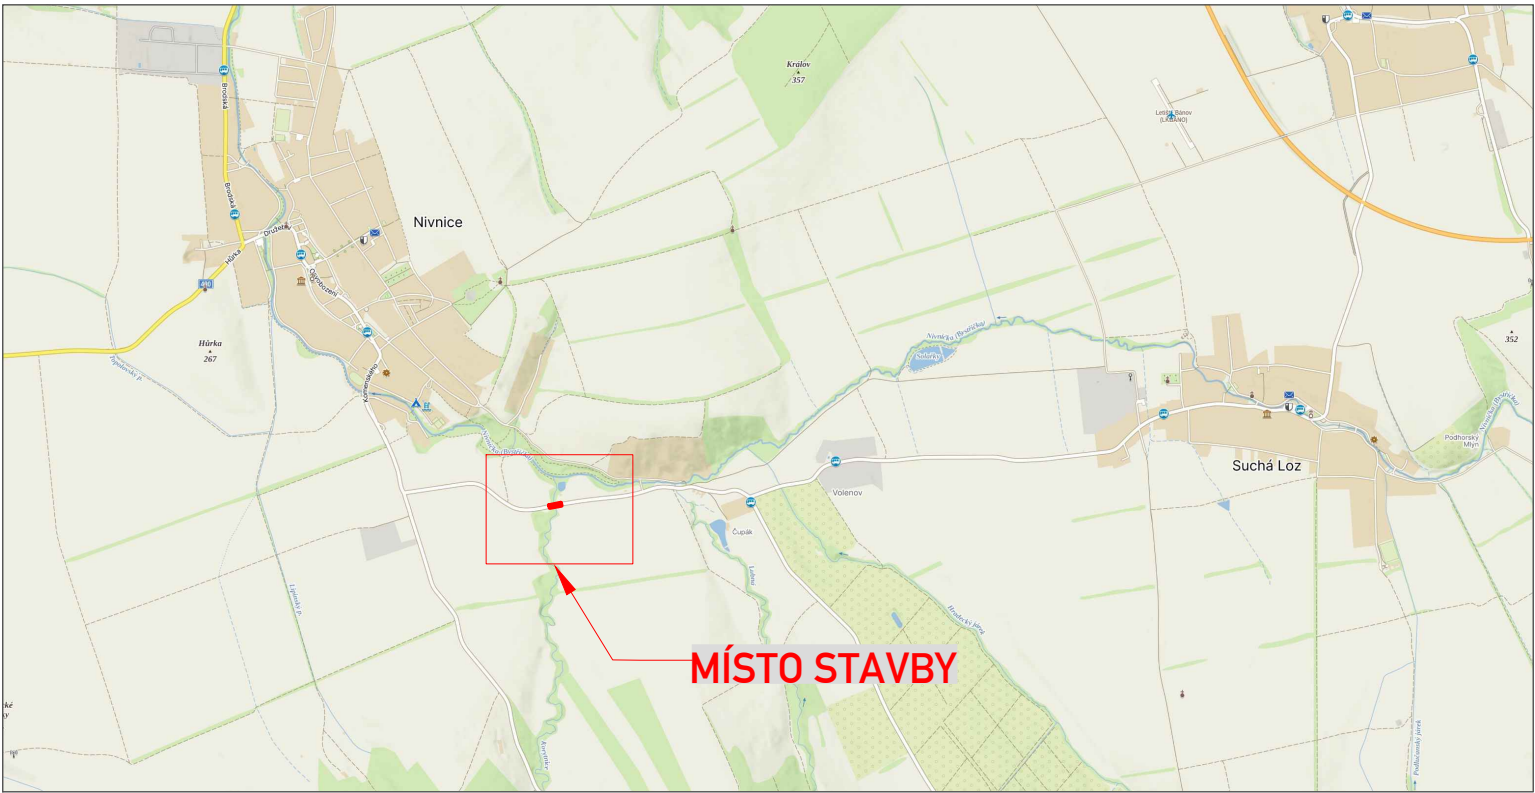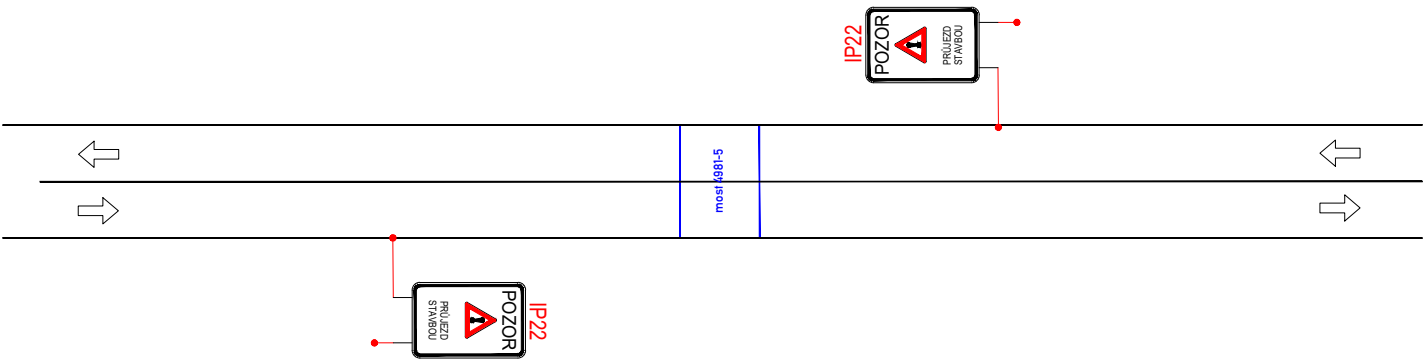


LEGENDA:

A15

STÁVAJÍCÍ DOPR.ZN.

A15

DOČASNÉ DOPR.ZN.

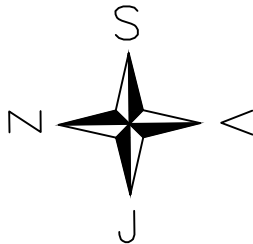

OBJEDNATEL:	IDS - Inženýrské a dopravní stavby Olomouc, a.s.	ROAD MARK
NÁZEV ZAKÁZKY:	SILNICE III/4981: NIVNICE, MOST EV.Č.4981-5	KRESLIL: Bc. Jan ŠVARC
		DATUM: 03/2025
		FORMÁT: 3xA4
NÁZEV OBJEKTU:	PŘECHODNÁ ÚPRAVA PROVOZU	STUPEŇ: TP
		Č.ZAKÁZKY: 25ZAK059
NÁZEV VÝKRESU:	IP22 - KOLAUDACE STAVBY	Č.VÝKRESU: 03