


LEGENDA

- SPLAŠKOVÁ KANALIZACE
- DEŠŤOVÁ KANALIZACE
- PLYN
- VEDENÍ NN
- VODOVOD
- TELEFON

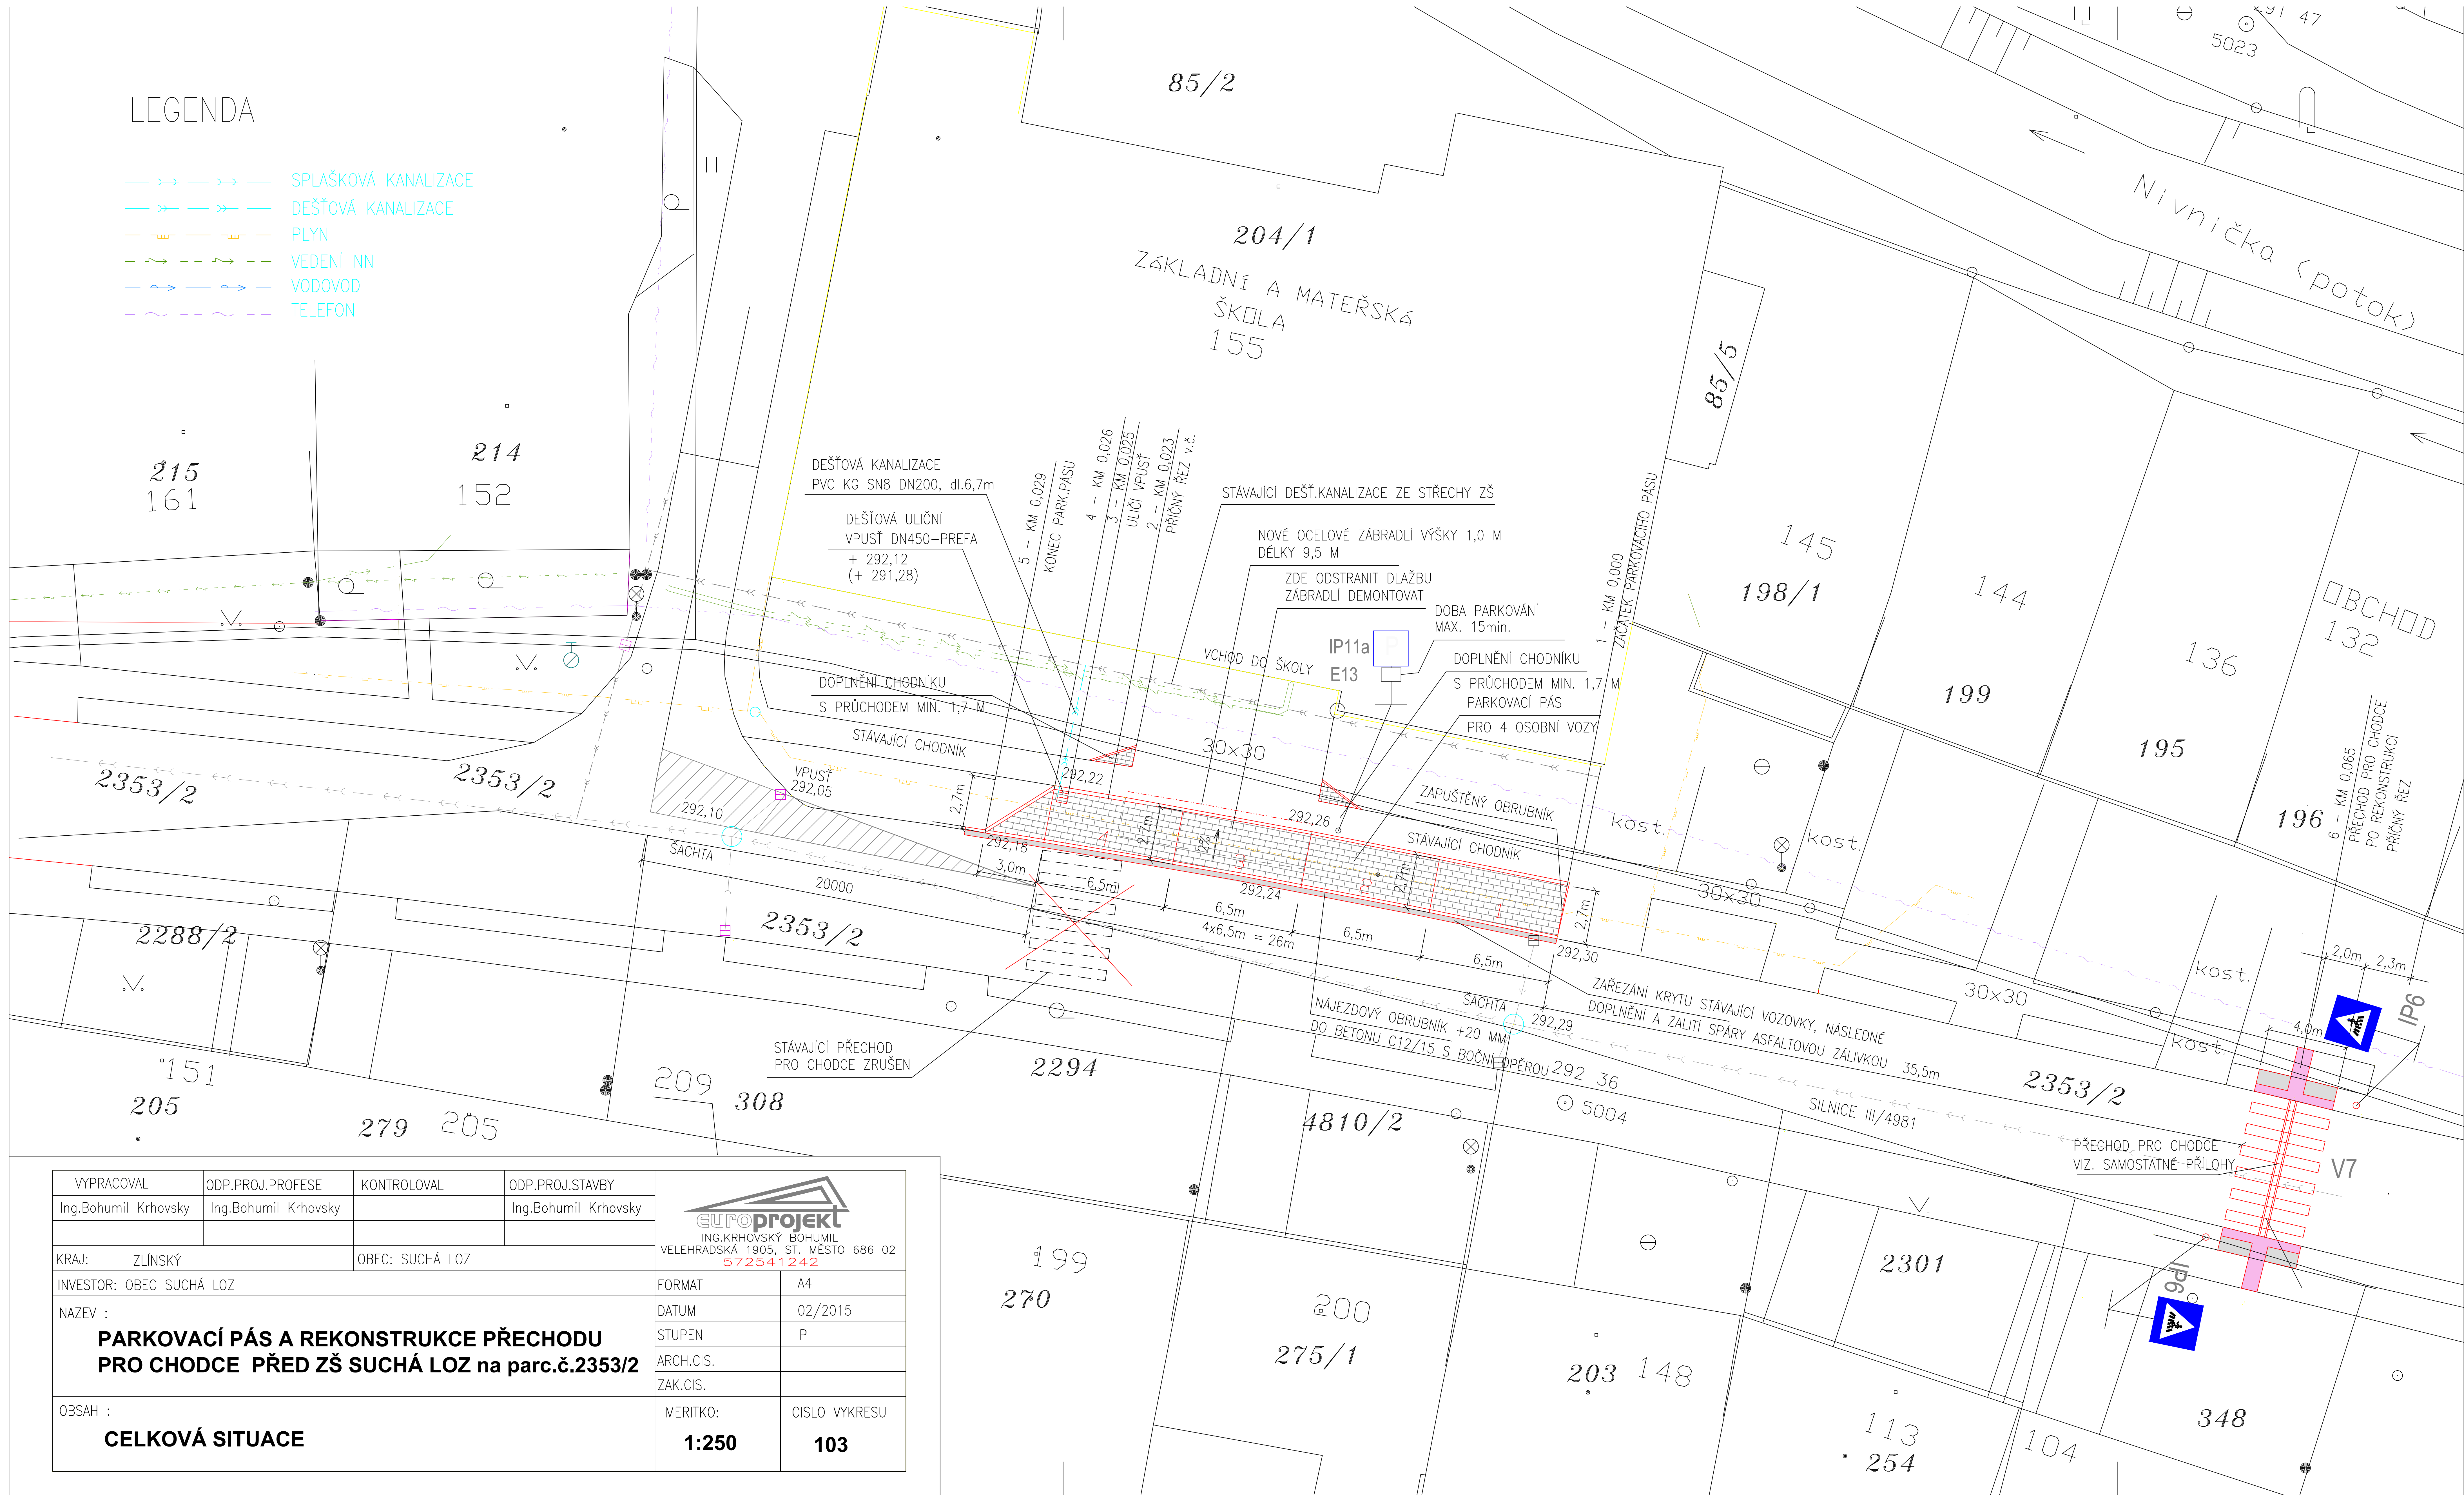

VYPRACOVAL		ODP.PROJ.PROFESE		KONTROLOVAL		ODP.PROJ.STAVBY					
Ing.Bohumil Krhovsky		Ing.Bohumil Krhovsky				Ing.Bohumil Krhovsky					
KRAJ: ZLÍNSKÝ				OBEC: SUCHÁ LOZ							
INVESTOR: OBEC SUCHÁ LOZ								FORMAT		A4	
NAZEV : PARKOVACÍ PÁS A REKONSTRUKCE PŘECHODU PRO CHODCE PŘED ZŠ SUCHÁ LOZ na parc.č.2353/2								DATUM		02/2015	
								STUPEN		P	
								ARCH.CIS.			
								ZAK.CIS.			
OBSAH : CELKOVÁ SITUACE								MERITKO:		CISLO VYKRESU	
								1:250		103	